



ava
2020310578
istri Okr.súdu BA 1 v odd.: Sa, vo vložke 1142/B

V Košiciach, dňa 16.09.2021

VEC: OZNÁMENIE O ZAČATÍ prác a výkonu oprávnení vyplývajúcich z § 66 ods. 1 zákona č. 351/2011 Z. z. o elektronických komunikáciách v znení neskorších predpisov

Spoločnosť Orange Slovensko, a.s., IČO: 35697270, Metodova 8, 821 08 Bratislava ako držiteľ povolenia a prevádzkovateľ verejnej elektronickej komunikačnej siete v zmysle zákona č. 351/2011 Z. z. o elektronických komunikáciách v znení neskorších predpisov (ďalej len „ZEK“), v zastúpení M-TEL, s.r.o., IČO: 36 172 961 so sídlom Južná trieda 74, Košice, **týmto oznamuje začatie stavby a stavebných prác súvisiacich s realizáciou FTTC Plechotice 477KO líniová telekom. stavba** (ďalej len „stavba“).

Stavba bola povolená územným rozhodnutím č. OcU-30/7/2021 zo dňa 10.6.2021 právoplatným dňa 9.7.2021 vydaným stavebným úradom Obec Plechotice. Účelom a cieľom stavby je vybudovanie optickej trasy z dôvodu zvýšenia jej prenosovej kapacity v danom okolí.

Stavba **bude začatá dňa 1.11.2021** a bude realizovaná v kat.ú.: Plechotice na nehnuteľnostiach, p.č. KNE 772, 771, 770, 769, 768, 767, 765, 764/2, 764/1, 763, 762, 761, 760, 769, 7582, 758/1, 757, 756, 735, 7513. **Za účelom realizácie stavby vstúpime na tieto nehnuteľnosti v nevyhnutnom čase a v nutnom rozsahu pre jej vybudovanie.** Po ukončení stavebných prác budú nehnuteľnosti uvedené do predošlého stavu.

Realizátorom stavby pre spoločnosť Orange Slovensko, a.s. je spoločnosť M-TEL, s.r.o., p. Mikolaj 0908 501251.

Vzhľadom na začatie prác by sme Vás chceli informovať, že v zmysle ust. § 66 ods. 1 ZEK patria stavebníkovi - spoločnosti Orange Slovensko, a.s. v súvislosti s predmetnými nehnuteľnosťami viaceré oprávnenia a to v nasledovnom rozsahu:

Podnik (pozn. spoločnosť Orange Slovensko, a.s.) môže v nevyhnutnom rozsahu a ak je to vo verejnom záujme:

- a) zriaďovať a prevádzkovať verejné siete a stavať ich vedenia na cudzej nehnuteľnosti.*
- b) vstupovať v súvislosti so zriaďovaním, prevádzkovaním, opravami a údržbou vedení na cudziu nehnuteľnosť,*
- c) vykonávať nevyhnutné úpravy pôdy a jej porastu, najmä odstraňovať a okliesňovať stromy a iné porasty ohrozujúce bezpečnosť a spoľahlivosť vedenia, ak to po predchádzajúcej výzve neurobil vlastník alebo užívateľ pozemku.*


V zmysle ust. § 66 ods. 3 ZEK Podnik, ktorý poskytuje verejnú sieť, je povinný pri výkone práv podľa odseku 1 počínať si tak, aby nespôsobil škodu na nehnuteľnostiach alebo porastoch, a ak sa jej nedá vyhnúť, aby ju obmedzil na najmenšiu možnú mieru. **O začatí výkonu práva je povinný upovedomiť vlastníka alebo užívateľa dotknutej nehnuteľnosti najmenej 15 dní vopred.** Z dôvodu havárie, výkonu práv podľa zmluvy o poskytovaní verejných služieb alebo poruchy na vedení môže podnik vstúpiť na cudziu nehnuteľnosť aj bez predchádzajúceho upovedomenia; v takom prípade upovedomí vlastníka alebo užívateľa bezodkladne.

Na základe vyššie uvedených skutočností je spoločnosť Orange Slovensko, a.s. oprávnená zriadiť predmetnú stavbu, ktorej skutočná realizácia bola povolená príslušným stavebným úradom, o.i. aj na predmetných nehnuteľnostiach, a vlastníci resp. užívatelia dotknutých nehnuteľností sú povinní strpieť jej realizáciu a nebrániť spoločnosti Orange Slovensko, a.s. resp. jej dodávateľovi (realizátorovi stavby) v zriadení tejto stavby a vo vstupe na predmetné nehnuteľnosti.

Oznámenie o začatí výkonu prác a oprávnení, ktoré ste práve obdržali, je splnením oznamovacej povinnosti, ktorú je spoločnosť Orange Slovensko, a.s. povinná dodržať pred skutočným začatím prác na predmetných nehnuteľnostiach a pred začatím výkonu oprávnení vyplývajúcich z § 66 ods. 1 ZEK. Tento oznam bude taktiež vyvesený na verejne dostupnom mieste po dobu 15 dní spôsobom v mieste obvyklom.

Veríme, že sme dostatočne vysvetlili vzniknutú situáciu a nič nebude brániť v realizácii stavby spoločnosti Orange Slovensko, a.s. v zmysle právoplatného rozhodnutia stavebného úradu. V prípade otázok, či doplnenia informácií kontaktujte realizátora uvedeného vyššie v ozname.

Ďakujeme za pochopenie pri nevyhnutných obmedzeniach počas stavebných prác!

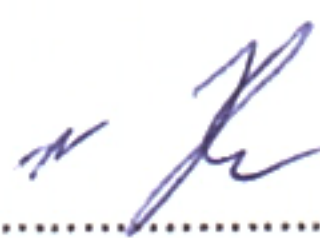
Ing. P. Brondoš

iniciály nego



LEGENDA:


- Navrhovaná trasa OK Orange
- Existujúca trasa OK Orange
- Zemná šachta, začiatok optickej trasy
- Spojka, Rezerva na optickom kábli
- Šajt investora Orange Slovensko a.s.
- Korugovaná chránička, prekopanie sp.ploch
- Rozobratie zámkovej dlažby
- Nerladené preláčanie
- Chránička upevnená o teleso mosta
- Rladené preláčanie

LEGENDA IS:

- SPP VT/L
- VSD NN vzduch
- VSD NN zem
- VSD VN vzduch
- VODOVOD /VSI/
- SLOVAK TELEKOM
- SLOVAK TELEKOM a.l.

- A - Výkop v zelenej ručnej
- A1 - Výkop v zelenej strojnej
- B1 - Prelážanie chodníka - PE 110 mm
- B2 - Prekopanie chodníka - FD 110 mm
- B3 - Prelážanie ciest do 10m - PE 110 mm v hĺbke 0,9 m - DN 110 mm
- B4 - Prekopanie ciest - FD 110 mm
- B5 - Rozobratie dlažby a prekopanie komunikácie - FD 110 mm
- C - Krížovanie inžinierskych sietí - žlab K.O.S - KZ10, al. korugovaná chránička
- K - Rladené mikrotuneľovanie ciest nad 10m v hĺbke 1,2 m - DN 110 mm

KLAD LISTOV:

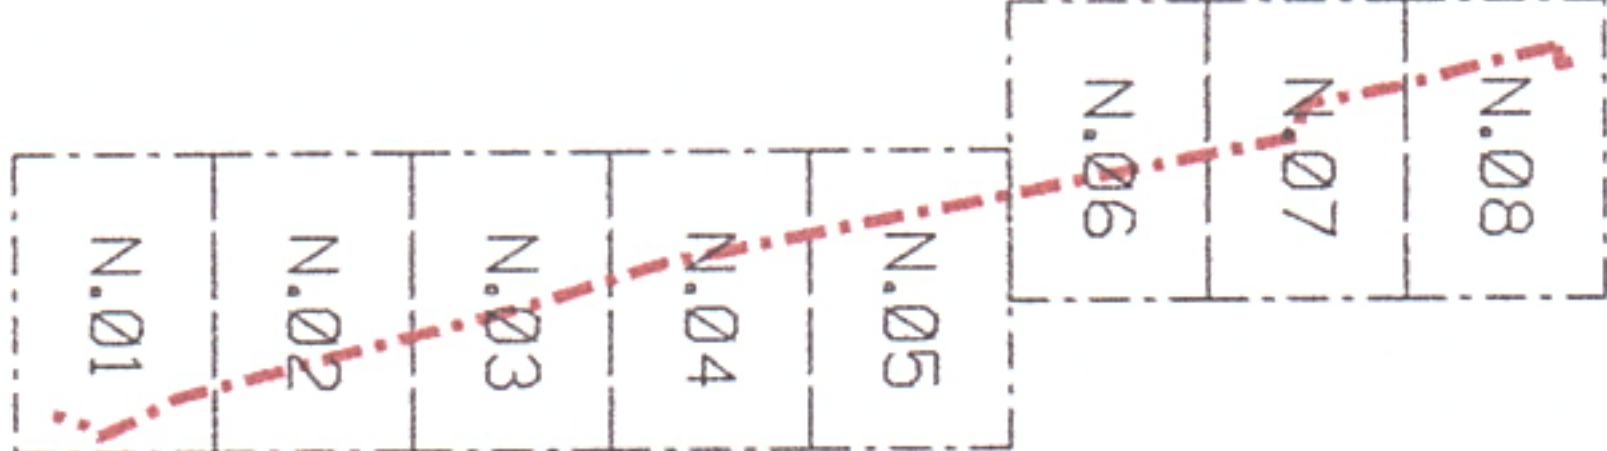

POZNÁMKA:

Všetky inžinierske siete sú zakreslené informatívne!
Pred začatím výkopových prác je potrebné ich presné vytyčenie.
Prí ich súbehu a krížovaní dodržať STN 730005.

Kreslí :	Ing. T. Bradáč	m.tel Južná třída 74, 040 01 Košice	
Vypracoval :	Ing. T. Bradáč		
Kontroloval :	Ing. M. Hladinský		
Zod.priektant :	Ing. T. Bradáč		
Názov akcie :		Datum : Júl 2021	
Optická trasa pripojenia F2BTS 477KO - Plechotice		Stupeň : PD	Mierka : SCH
Obraz : Mapa štátnych vzťahov, Klad listov		Formát : 2 A4	č.výkresu : 01
Investor : Orange Slovensko, a.s., Metodova 8, 821 08 BA		č.zakázky :	