


## Plechotice - kanalizácia


### ULOŽENIE POTRUBIA V ÚSEKU CESTY III/3676

PF 1-1' - STOKA "A-1" KM 0.000,00 - 0.818,90 - dl. 818,90 m

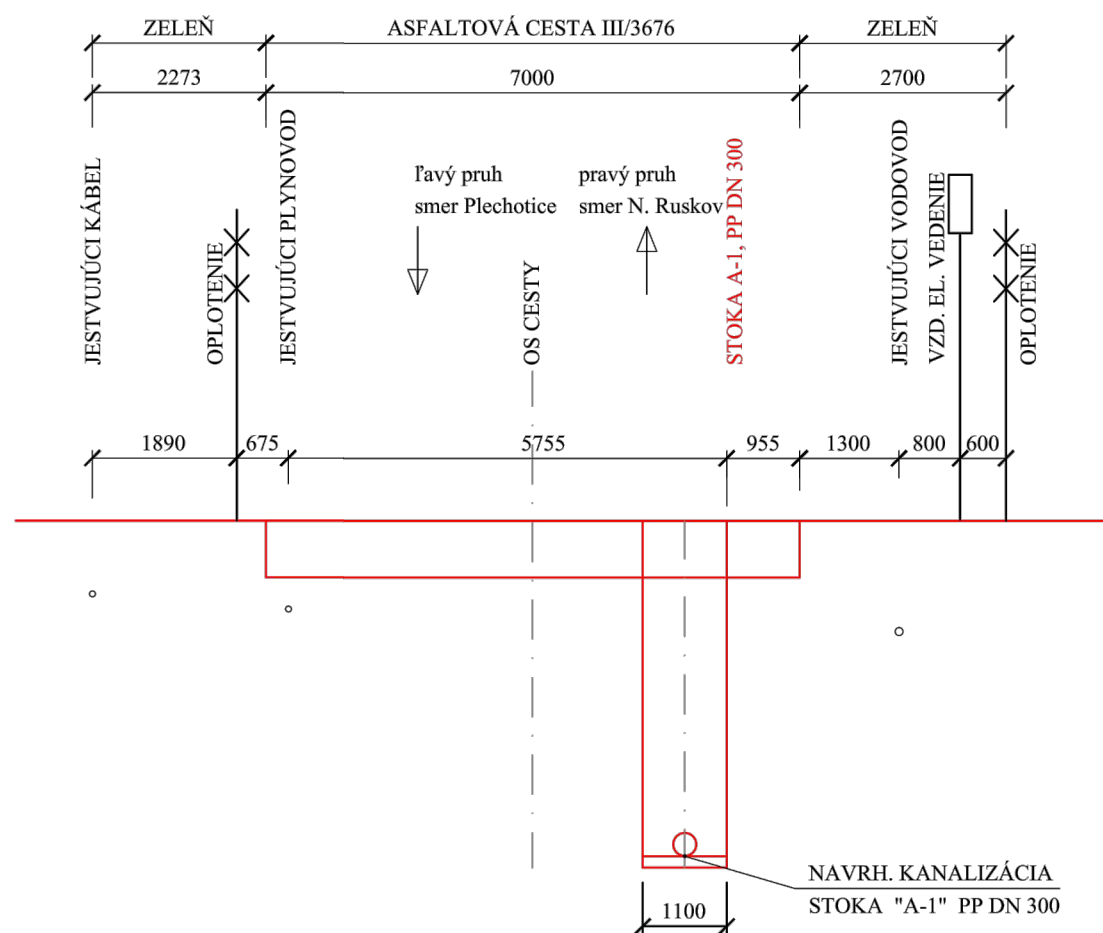


### ULOŽENIE POTRUBIA V ÚSEKU CESTY III/3676


PF 3-3' - STOKA "A2" KM 0.167,00 - 0.911,10, DL. 744,1 m

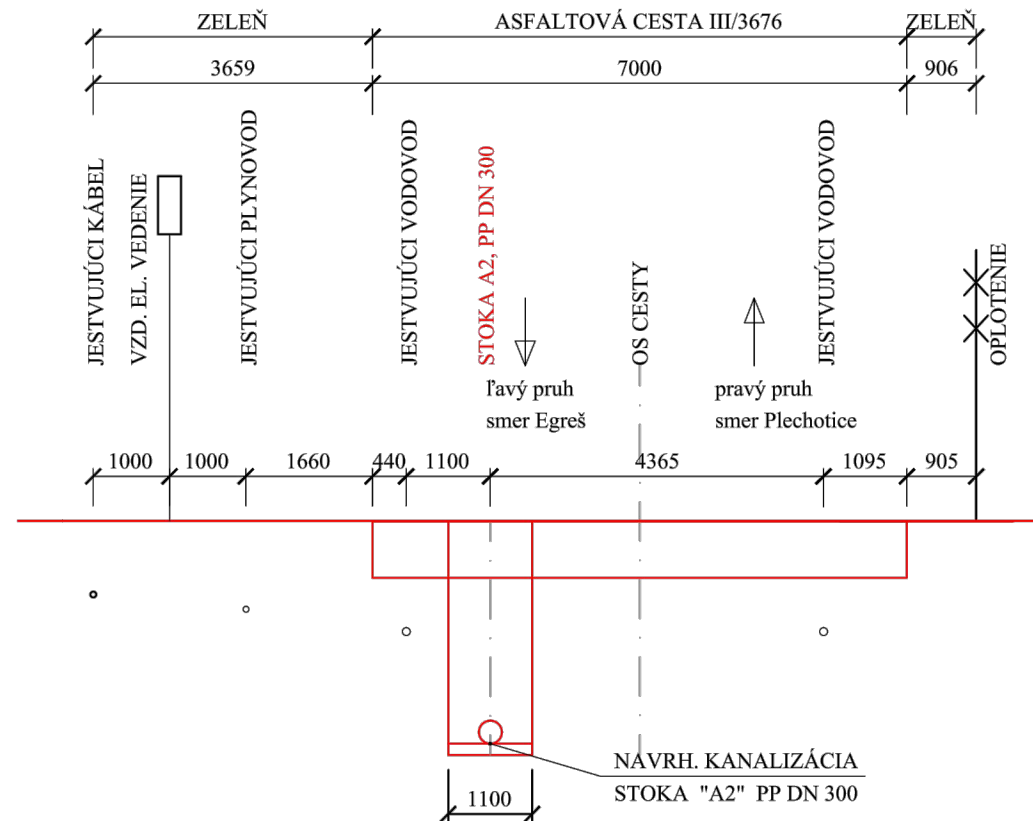

### ULOŽENIE POTRUBIA V ÚSEKU CESTY III/3676

PF 2-2' - STOKA "A" KM 0.000,00 - KM 0.943,40 - dl. 943,40 m

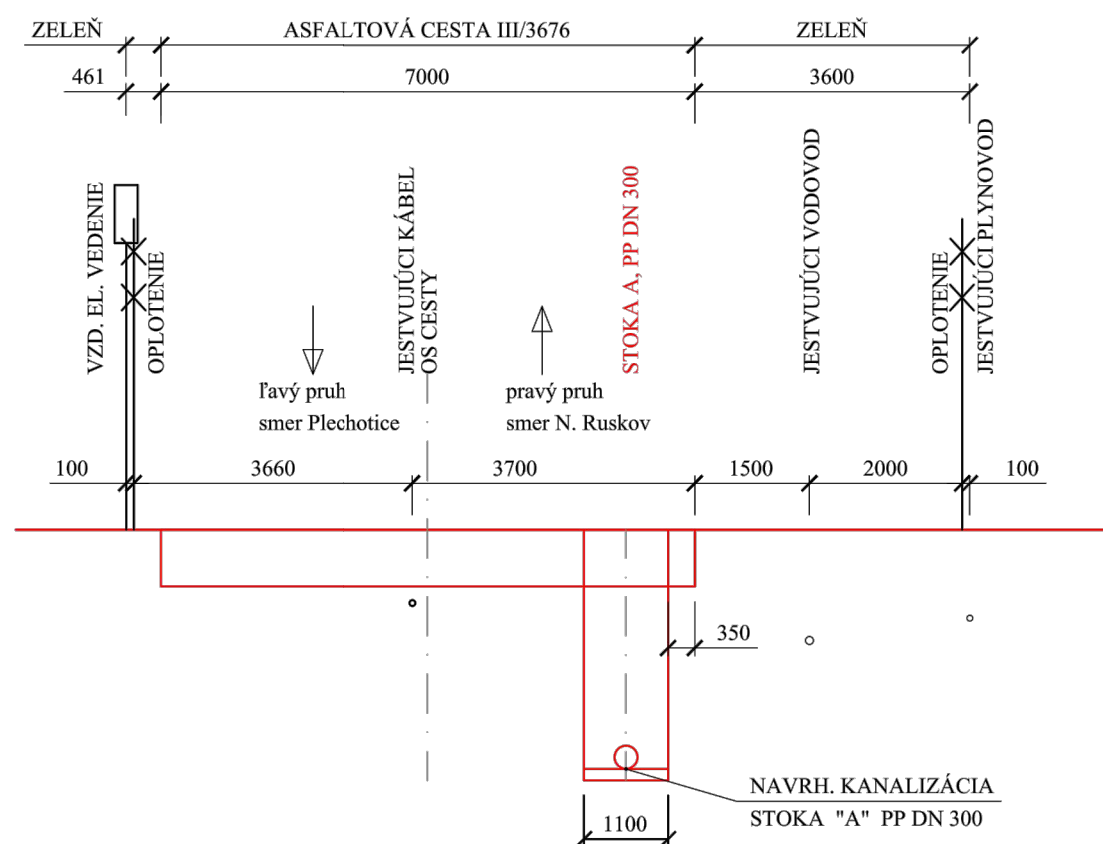

VYPRACOVAL: Enviroline s.r.o.	ZODPOVEDNÝ PROJEKTANT: Ing. L. Hnídiak	HLAVNÝ INŽINIER PROJEKTU: Ing. L. Hnídiak	 <b>s.r.o. KOŠICE</b> E-mail: enviroline@enviroline.sk Mobil: 0911 447 791
MIESTNE ZASTUPITELSTVO: OcÚ Plechotice			
INVESTOR: Obec Plechotice			
STUPEŇ: Projektová dokumentácia pre územné rozhodnutie			
AKCIA:		ČÍSLO ZÁKAZKY: 2208103	
<h2 style="text-align: center;">Plechotice - Kanalizácia</h2>		PARÉ:	
		DÁTUM: 05. 2022	
PRÍLOHA: Uloženie kanalizačného potrubie v úseku cesty III. triedy		MIERKA: 1:100	ČÍSLO PRÍLOHY: C.10