



Pretláčanie pod cestou I/79  
 Výtlak z kanalizačnej ČS 1 - dl. 12,0m

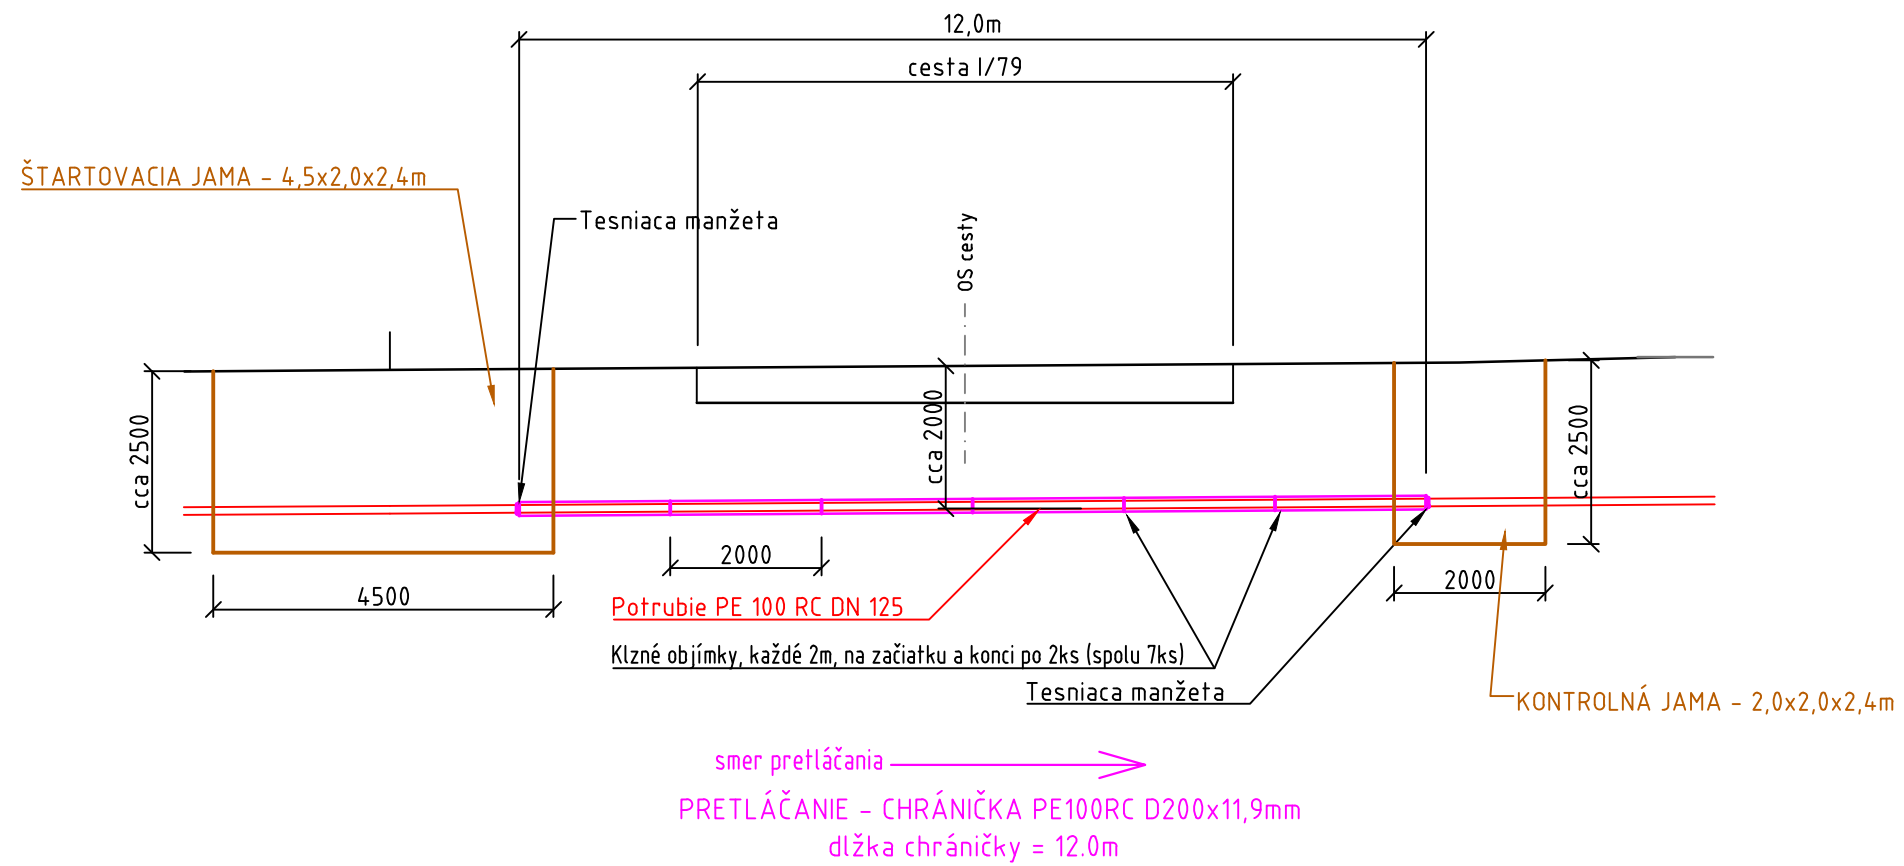

VYPRACOVAL: <b>Enviroline s.r.o.</b>	ZODPOVEDNÝ PROJEKTANT: <b>Ing. L. Hnidiak</b>	HLAVNÝ INŽINIER PROJEKTU: <b>Ing. L. Hnidiak</b>	 <b>s.r.o. KOŠICE</b> E-mail: enviroline@enviroline.sk Mobil: 0911 447 791
MIESTNE ZASTUPITELSTVO: <b>OcÚ Plechotice</b>			
INVESTOR: <b>Obec Plechotice</b>			
STUPEŇ: <b>Projektová dokumentácia pre územné rozhodnutie</b>			ČÍSLO ZÁKAZKY: <b>2208103</b>
AKCIA:  <b>Plechotice - Kanalizácia</b>			
PRÍLOHA:  <b>PRETLÁČANIE POD CESTOU I. TRIEDY</b>			MIERKA: <b>1:100</b>
			ČÍSLO PRÍLOHY: <b>C.11</b>