



Pretláčanie pod vlečkou
 Výtlak z kanalizačnej ČS 1 - dl. 25,0m

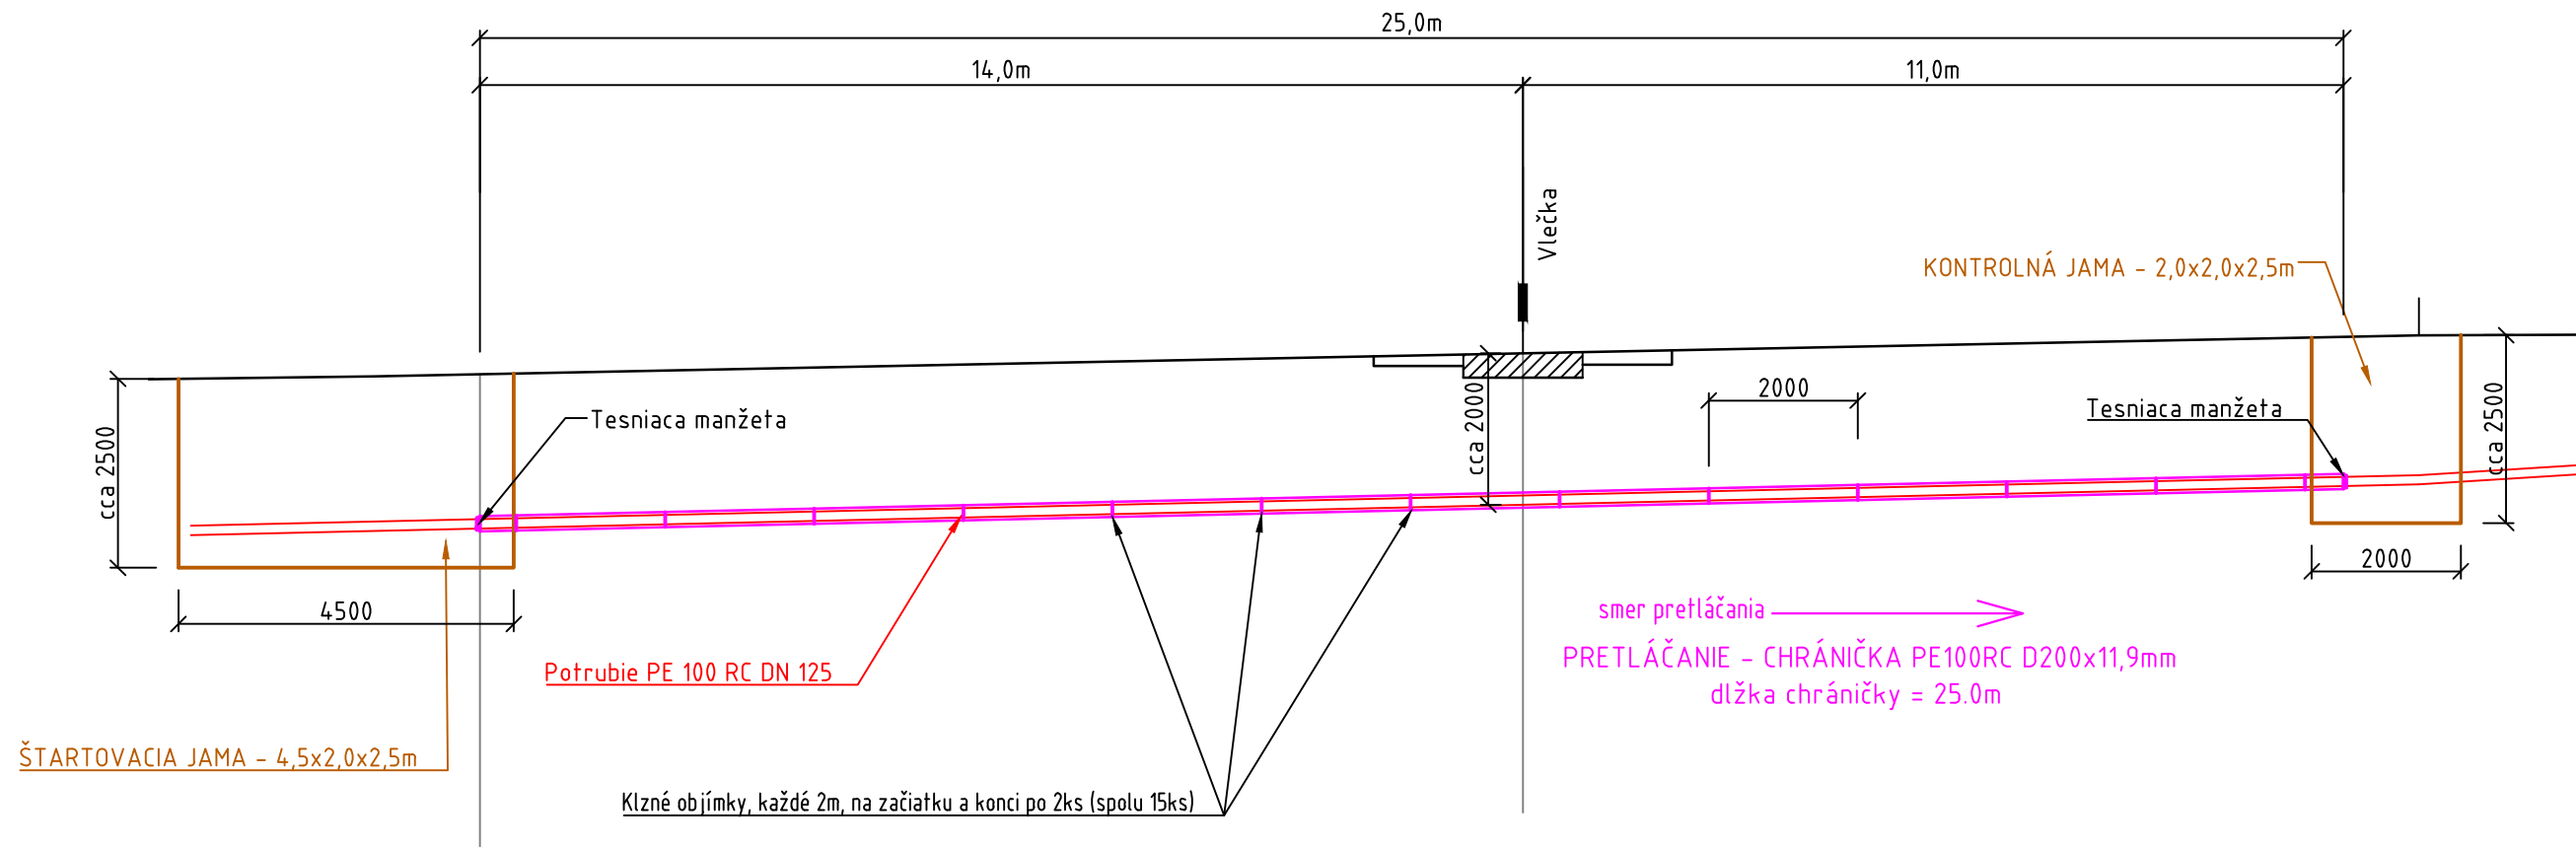

smer pretláčania →
 PRETLÁČANIE - CHRÁNIČKA PE100RC D200x11,9mm
 dĺžka chráničky = 25.0m

VYPRACOVAL: Enviroline s.r.o.	ZODPOVEDNÝ PROJEKTANT: Ing. L. Hnídiak	HLAVNÝ INŽINIER PROJEKTU: Ing. L. Hnídiak	 s.r.o. KOŠICE E-mail: enviroline@enviroline.sk Mobil: 0911 447 791 <small>ICO: 31 713 648</small>
MIESTNE ZASTUPITELSTVO: OcÚ Plechotice			
INVESTOR: Obec Plechotice			
STUPEŇ: Projektová dokumentácia pre územné rozhodnutie			
AKCIA: Plechotice - Kanalizácia			ČÍSLO ZÁKAZKY: 2208103
			PARÉ:
PRILOHA: PRETLÁČANIE POD VLEČKOU			DÁTUM: 05. 2022
			MIERKA: 1:100
			ČÍSLO PRILOHY: C.12