



# OBJEKTOVÁ SKLADBA

- SO 01 SPLAŠKOVÁ KANALIZÁCIA
  - SO 02 KANALIZAČNÉ PRÍPOJKY
  - SO 03 VÝTLAČNÉ POTRUBIE Z ČS 2
  - SO 04 KANALIZAČNÁ ČS 2
  - SO 05 NN PRÍPOJKA K ČS 2
  - SO 06 VÝTLAČNÉ POTRUBIE Z ČS 1
  - SO 07 KANALIZAČNÁ ČS 1
  - SO 08 NN PRÍPOJKA K ČS 1
  - SO 09 PRÍSTUPOVÁ KOMUNIKÁCIA K ČS 1
- LEGENDA**

- - - - - Navrhovaný výtlač
- — — — — Navrhované pretláčanie

SO 06 - Výtlačné potrubie z ČS Plechotice do mesta Trebišov-PE DN 125, DL.- 4460 M

## KLAD LISTOV

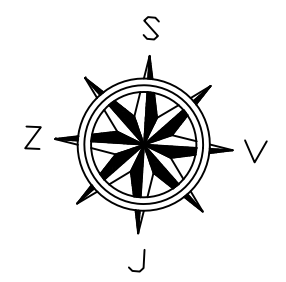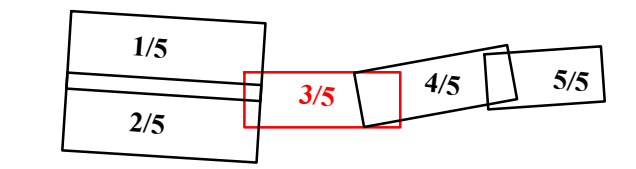

3/5

VYPRACOVAL: Enviroline s.r.o.	ZODPOVEDNÝ PROJEKTANT: Ing. L. Hnidiak	HLAVNÝ INŽINIER PROJEKTU: Ing. L. Hnidiak	 s.r.o. KOŠICE E-mail: enviroline@enviroline.sk Mobil: 0911 447 791 0905 887 295
MIESTNE ZASTUPITELSTVO: OcÚ Plechotice			
INVESTOR: Obec Plechotice			
STUPEŇ: Projektová dokumentácia pre územné rozhodnutie			
Plechotice - Kanalizácia		ČÍSLO ZÁKAZKY: 2208103	PARÉ: 
DÁTUM: 05. 2022		MIERKA: 1:2000	ČÍSLO PRÍLOHY: C.2
PRILOHA: SITUÁCIA V KATASTRÁLNEJ MAPE			

Konopianky