



ULOŽENIE KANALIZAČNÉHO POTRUBIA  
PP - DN 300

TYP ULOŽENIA 1

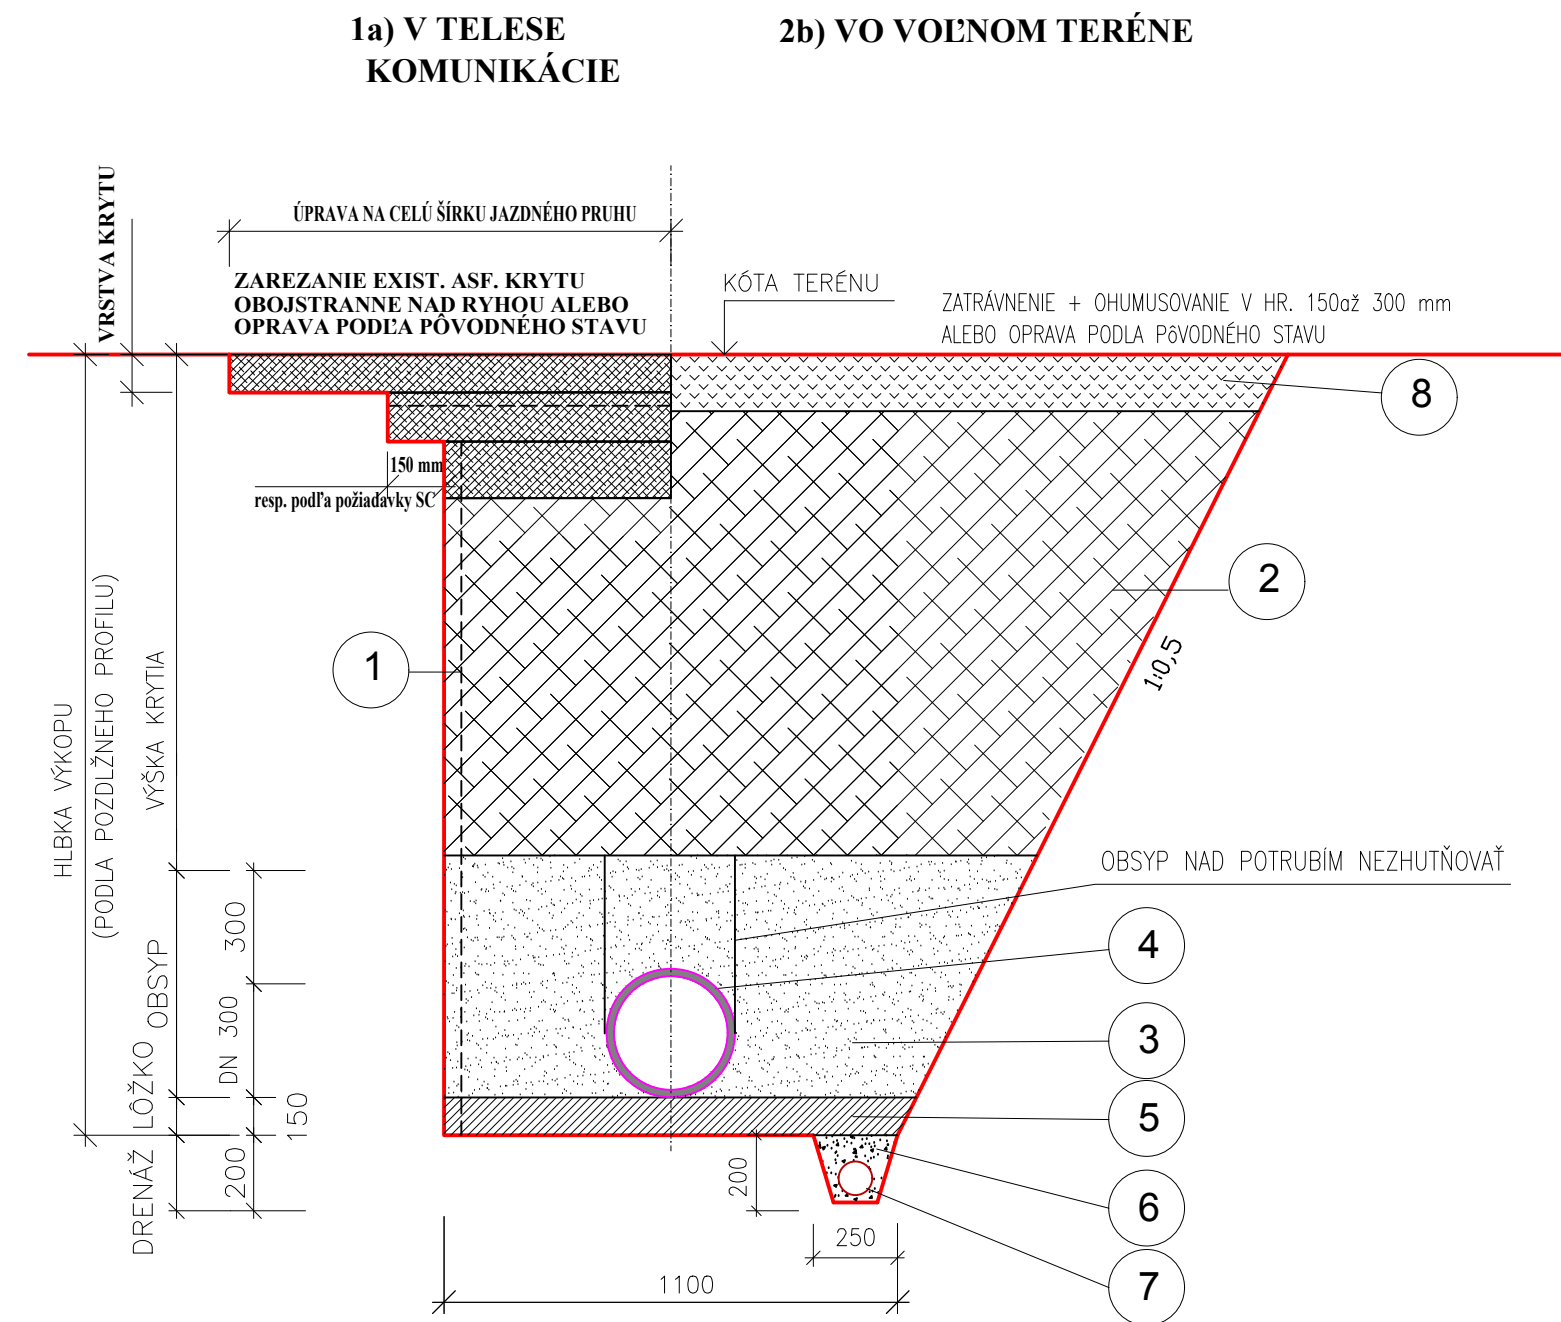


ULOŽENIE VÝTLAČNÉHO POTRUBIA HDPE DN 80


TYP ULOŽENIA 2

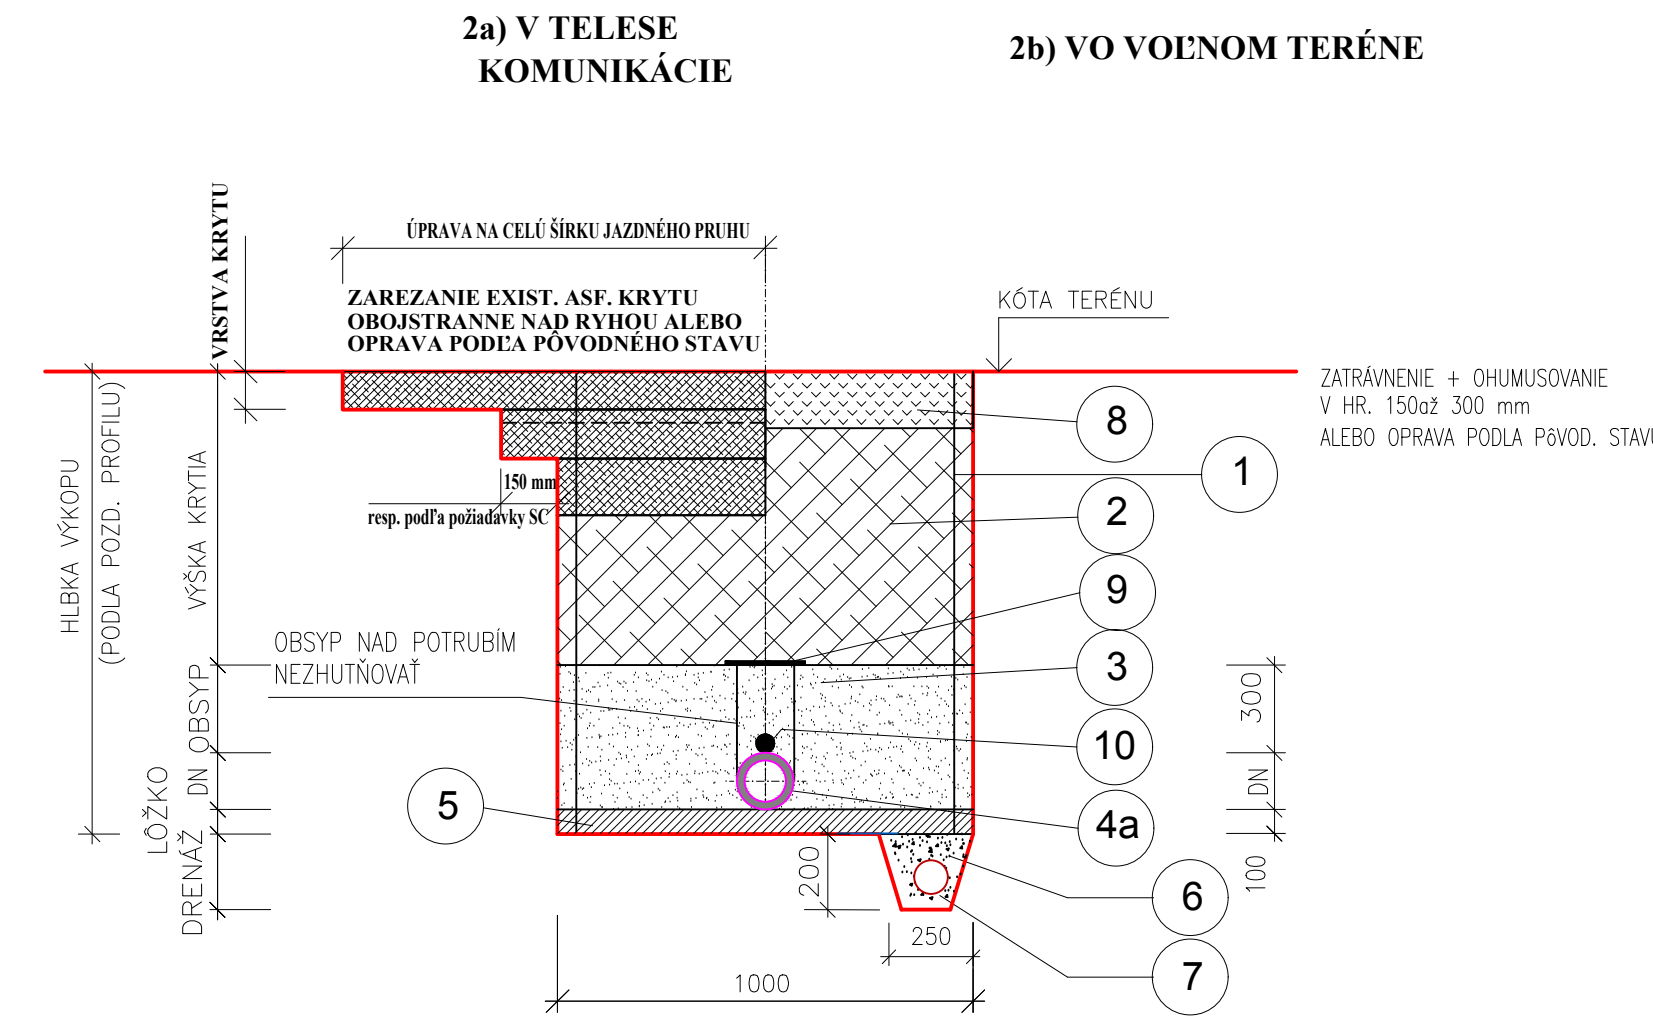

DETAIL ULOŽENIA V TELESE CESTY III. TRIEDY

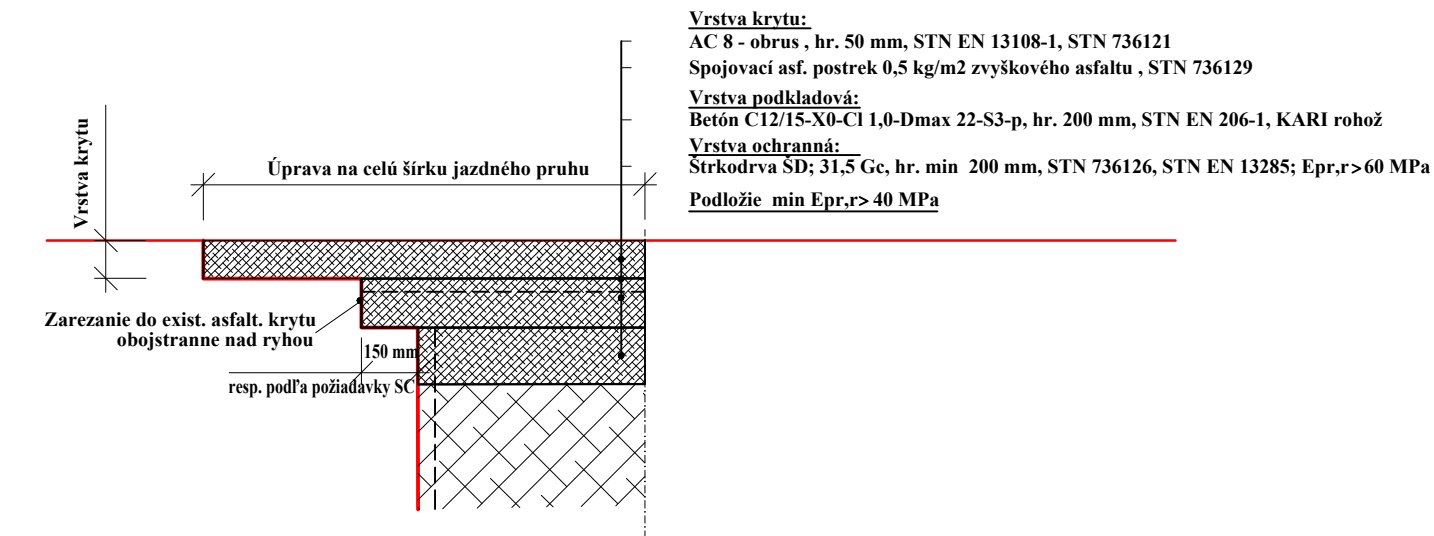

DETAIL ULOŽENIA V TELESE MIESTENJ KOMUNIKÁCIE

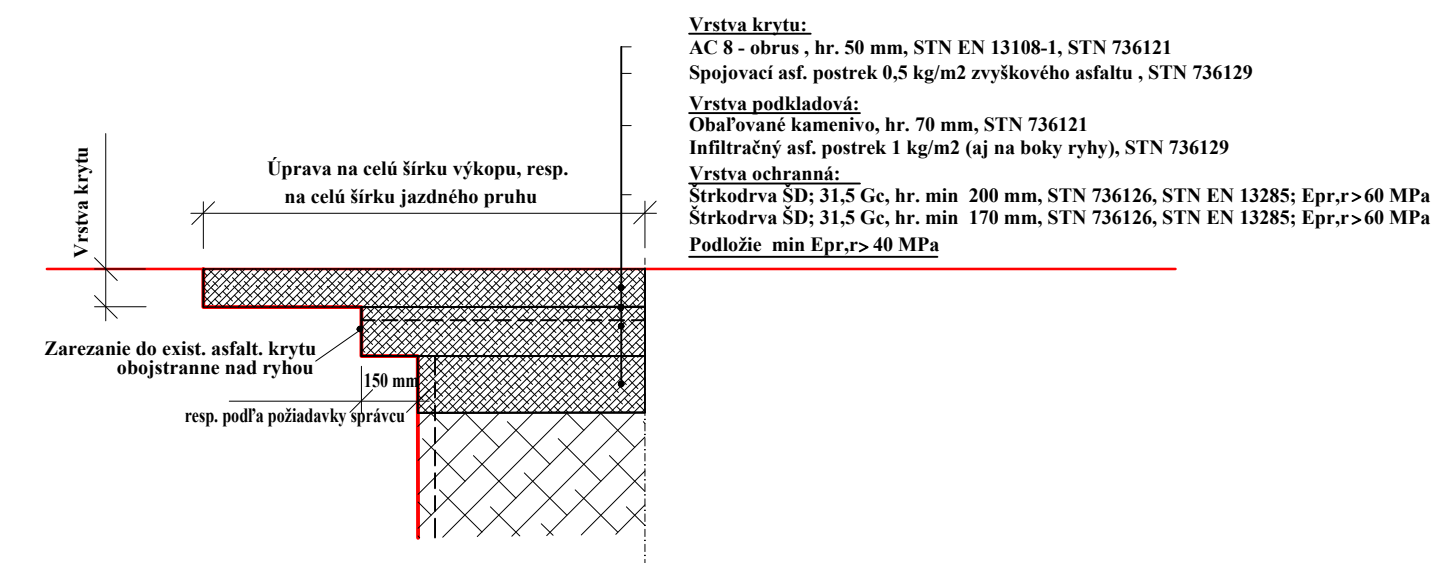


LEGENDA:

Č.	POPIS
1	PAŽENIE
2	ZHUTNENÝ ZÁSYP RYHY VÝKOPOVÝM MATERIÁLOM V CESTÁCH ŠTRKODRVOU, HUTNENIE PO VRSTVÁCH hr. max 250 mm
3	ZHUTNENÝ OBSYP POTRUBIA NESÚDRŽNOU ZEMINOU MAX. ZRNO 20mm
4	KANALIZAČNA RÚRA Z PP DN 300 SN 10
4a	VÝTLAČNÉ POTR. HDPE DN 80
5	LŮŽKO Z PIESKU
6	DRENÁŽNA RYHA VYPLNENÁ ŠTRKOM (max. zrno 63 mm)
7	DRENÁŽNA RÚRA DN 100 mm (po ukončení stavby nefukčná)
8	POVRCHOVÁ ÚPRAVA DO PŮVODNÉHO STAVU
9	VÝSTRAŽNÁ FÓLIA
10	IZOLOVANÝ VODIČ AY 6 mm <sup>2</sup>

POZNÁMKA:

POLOŽKY ČÍSLO 6, 7 SÚ NAVRHOVANÉ PRI ULOŽENÍ POTRUBIA V LOKALITE S VYSOKOU HLADINOU SPODNEJ VODY.  
DRENÁŽ PLNÍ FUNKCIU IBA POČAS VÝSTAVBY KANALIZÁCIE, SLUŽÍ NA ODVEDENIE VODY Z DŇA RYHY DO ČERPACEJ JAMY.

VYPRACOVAL: ENVIROLINE s.r.o	ZODPOVEDNÝ PROJEKTANT: Ing. L. Hnídiak	HLAVNÝ INŽINIER PROJEKTU: Ing. L. Hnídiak	 s.r.o. KOŠICE E-mail: enviroline@enviroline.sk Mobil: 0911 447 791 0905 887 295
MIESTNE ZASTUPITELSTVO: Obec Plechotice	MIESTNE ZASTUPITELSTVO: Obec Plechotice		
INVESTOR: Obec Plechotice	STUPEŇ: Projektová dokumentácia pre územné rozhodnutie		ČÍSLO ZAKAZKY: 2208103
AKCIA: <b>Plechotice - Kanalizácia</b>	PRÍLOHA: Vzorový výkres uloženia kanalizačného potrubia		PARE: - DÁTUM: 05. 2022 MIERKA: - ČÍSLO PRÍLOHY: C.3