



PODCHOD POD CESTOU III. TRIEDY PRETLÁČANÍM

REZ

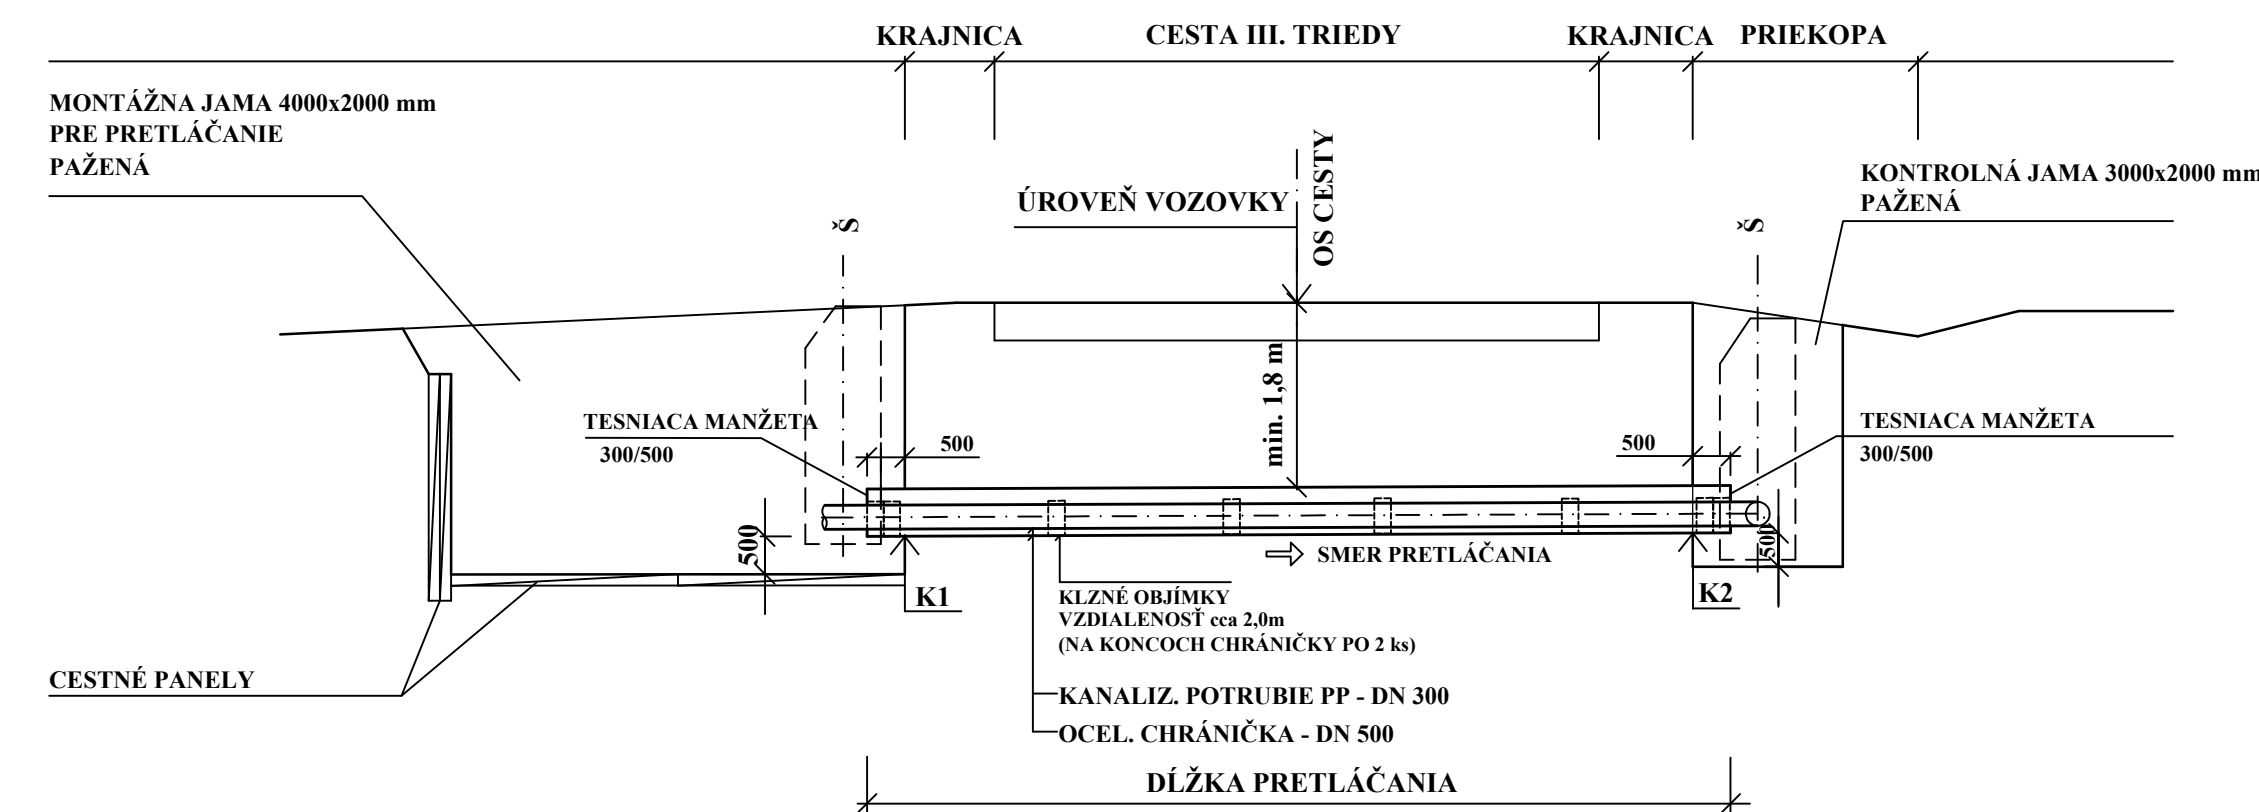


PODCHOD POD VODNÝM TOKOM PRETLÁČANÍM


REZ

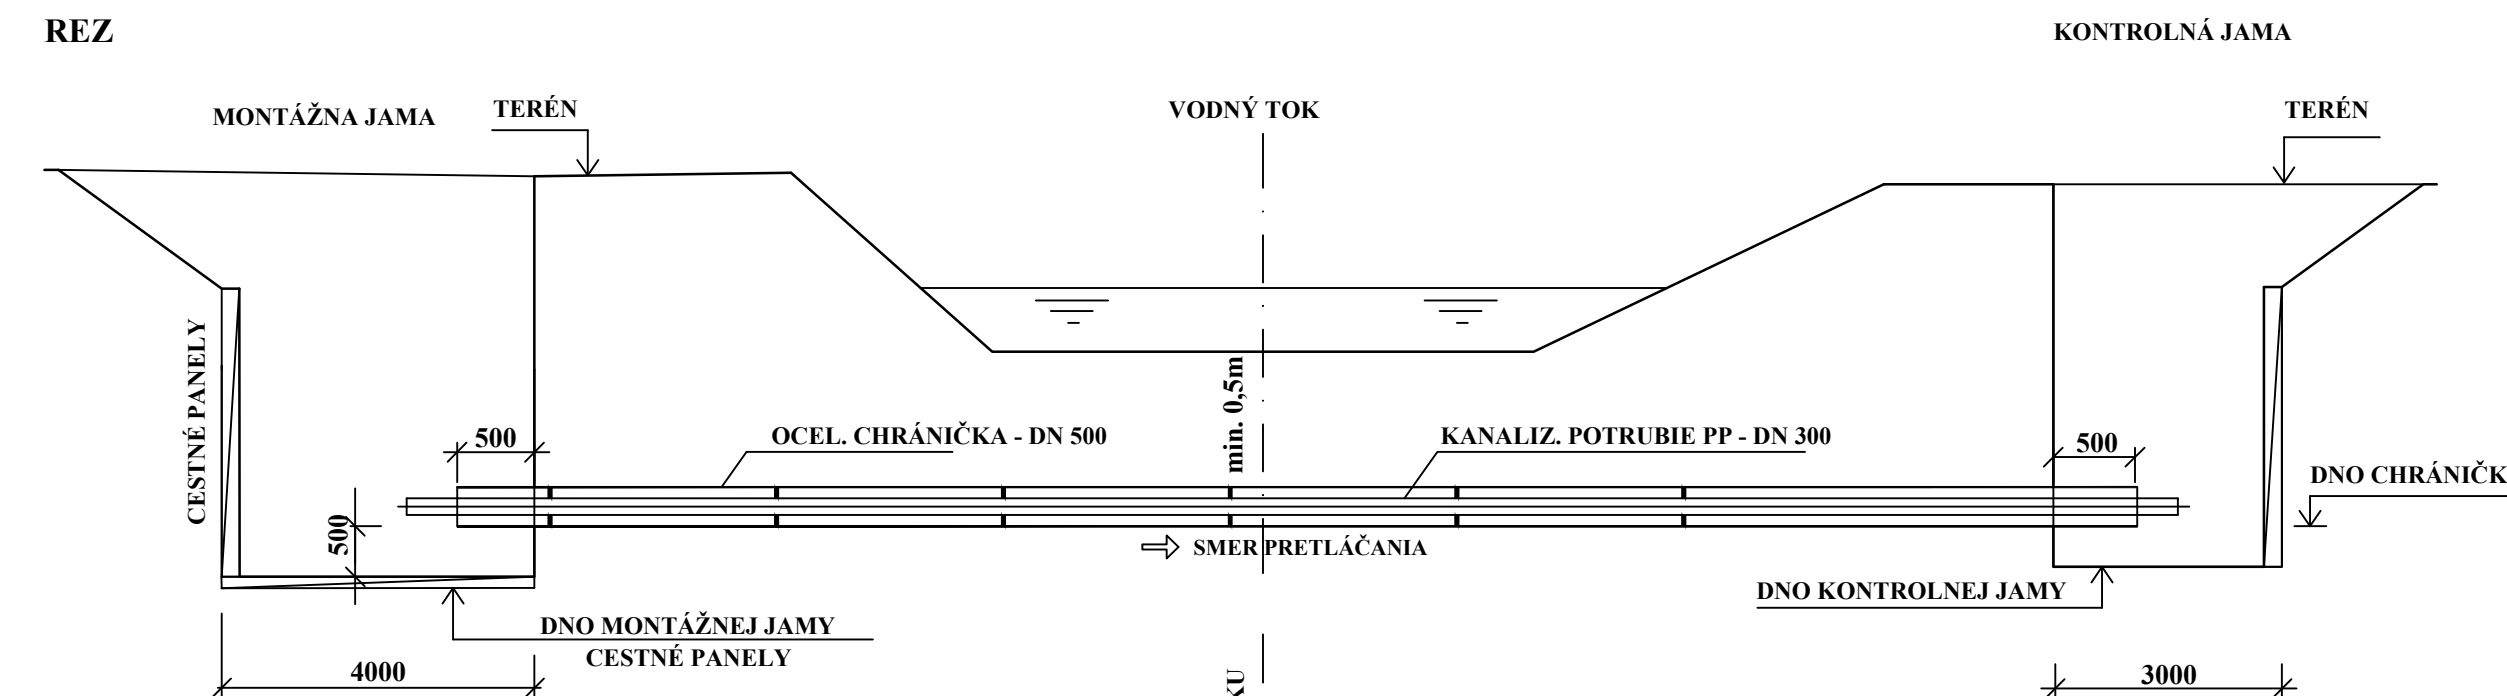

PÔDORYS

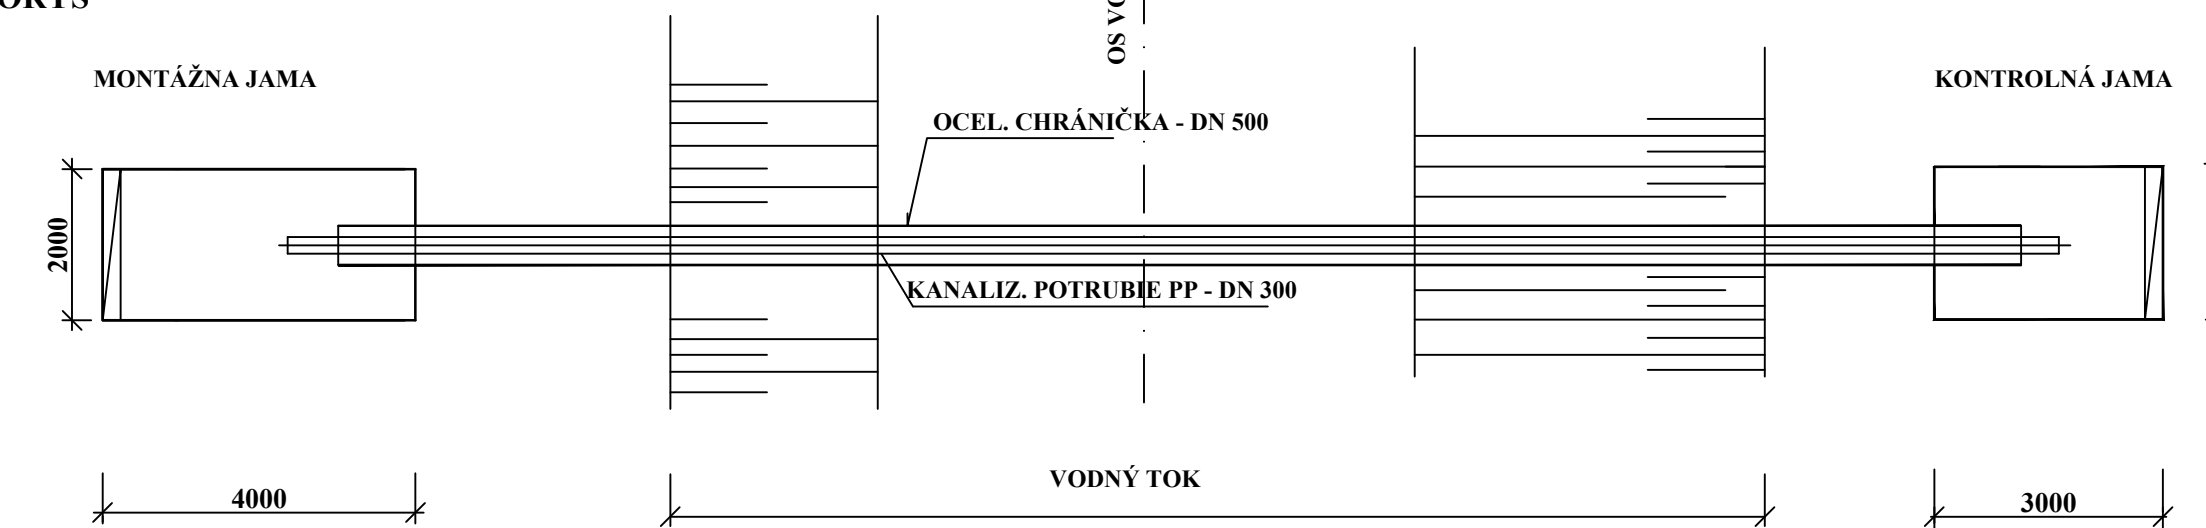

PRIEČNY REZ ULOŽENIA POTRUBIA
V OCELOVEJ CHRÁNIČKE

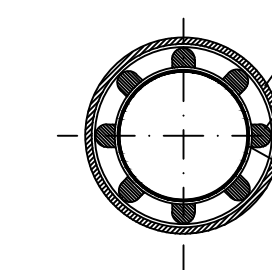


LEGENDA :

1. KANALIZAČNÉ POTRUBIE - PP DN 300
2. KÍZNE OBJÍMKY RACI
3. OCELOVÁ CHRÁNIČKA - DN 500

POZNÁMKA:

PRED ZAHÁJENÍM ZEMNÝCH PRÁČ
 POŽIADAŤ SPRÁVCOV O VYTÝČENIE PODZEMNÝCH VEDENÍ

VYPRACOVAL: Enviroline s.r.o.	ZODPOVEDNÝ PROJEKTANT: Ing. L. Hnidlak	HLAVNÝ INŽINIER PROJEKTU: Ing. L. Hnidlak	 s.r.o. KOŠICE E-mail: enviroline@enviroline.sk Mobil: 0911 447 791 0905 887 295
MIESTNE ZASTUPITELSTVO: OčÚ Plechotice	INVESTOR: Obec Plechotice	STUPEŇ: Projektová dokumentácia pre územné rozhodnutie	
AKCIA: Plechotice - Kanalizácia			ČÍSLO ZAKAZKY: 2208103
PRÍLOHA: Podchod pod cestou III. triedy a vodným tokom			PARE: DÁTUM: 05. 2022
MIERKA: -			ČÍSLO PRÍLOHY: C.6