REZ A-A, M 1:25

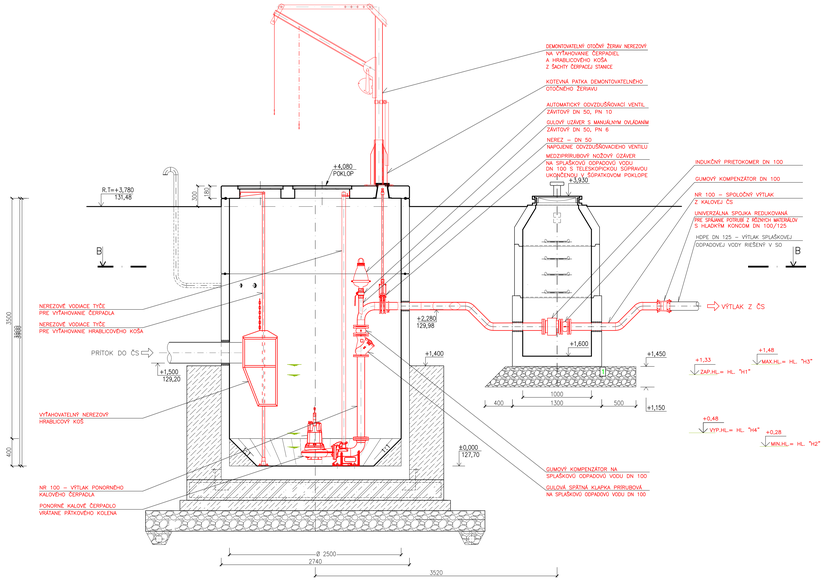

PÔDORYSNÝ REZ B-B, M 1:25

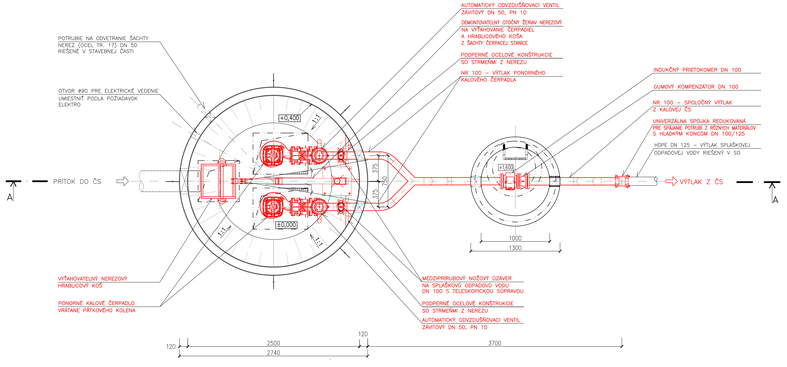

POZNÁMKA

- UVEDENÉ SÚ SVETLOSTI POTRUBÍ "DN" (NIE VONKAJŠÍ ROZMER POTRUBIA!)
- PROJEKT NERIEŠI VÝKRESOVÚ DOKUMENTÁCIU DOPLNKOVÝCH PODPERNÝCH (OCEĽOVÝCH) KONŠTRUKCIÍ, TIETO SA MUSIA VYROBIŤ PODĽA DODÁVATEĽSKEJ (VÝROBNEJ) DOKUMENTÁCIE
- VYPÍNACIE HLADINY ČERPADIEL "H2" a "H4" – JE NUTNÉ PRISPOSOBIŤ KONKRÉTNEMU DODANÉMU TYPU ČERPADLA

PÔDORYS NAD TERÉNOM, M 1:50

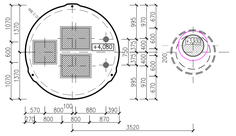

LEGENDA

NR ... OCEĽ TR. 17 (NEREZ)

POZNÁMKA

- UVEDENÉ SÚ SVETLOSTI POTRUBÍ "DN" (NIE VONKAJŠÍ ROZMER POTRUBIA!)
- PROJEKT NERIEŠI VÝKRESOVÚ DOKUMENTÁCIU DOPLNKOVÝCH (OCEĽOVÝCH) KONŠTRUKCIÍ, TIETO SA MUSIA VYROBIŤ PODĽA DODÁVATEĽSKEJ (VÝROBNEJ) DOKUMENTÁCIE

UPOZORNENIE

- K DODÁVANÉMU KONKRÉTNEMU TECHNOLOGICKÉMU ZARIADENIU JE POTREBNÉ PRISPÔSOBIŤ STAVEBNÚ ČASŤ
- PRECHODY POTRUBÍ STAVEBNÝM KONŠTRUKCIAMI UTESNIŤ TRVALE PRUŽNÝM TMELOM

PRESTUP POTRUBIA BETÓNOVOU STENOU POD HLADINOU

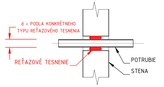

±0,000=127,70mn.m.

VYPRACOVAL: Ing. I. Oškinis	ZODPOVEDNÝ PROJEKTANT: Ing. L. Hnídek	HLAVNÝ INŽINIER PROJEKTU: Ing. L. Hnídek	Envirolinc s.r.o. KOŠICE
MIESTNE ZASTUPITEĽSTVO: OcÚ Plechotice			Tr. SNP 1, 040 01 Košice, Slovakia Mobil: 0911 447 791 0905 887 295
INVESTOR: Obec Plechotice			
STUPEŇ: Projektová dokumentácia pre územná rozhodnutie			
MIESTO: Plechotice - Kanalizácia		ČÍSLO ZÁKAZKY: 2208103	FARBE:
		DÁTUM: 05. 2022	
NÁZOV: HLAVNÁ ČS 1– PODORYS A REZY		MIERKA: 1:25	ČÍSLO PRÍLOHY: C.7