



POHĽAD NA VSTUPNÚ ČASŤ OPLOTENIA, M-1:50

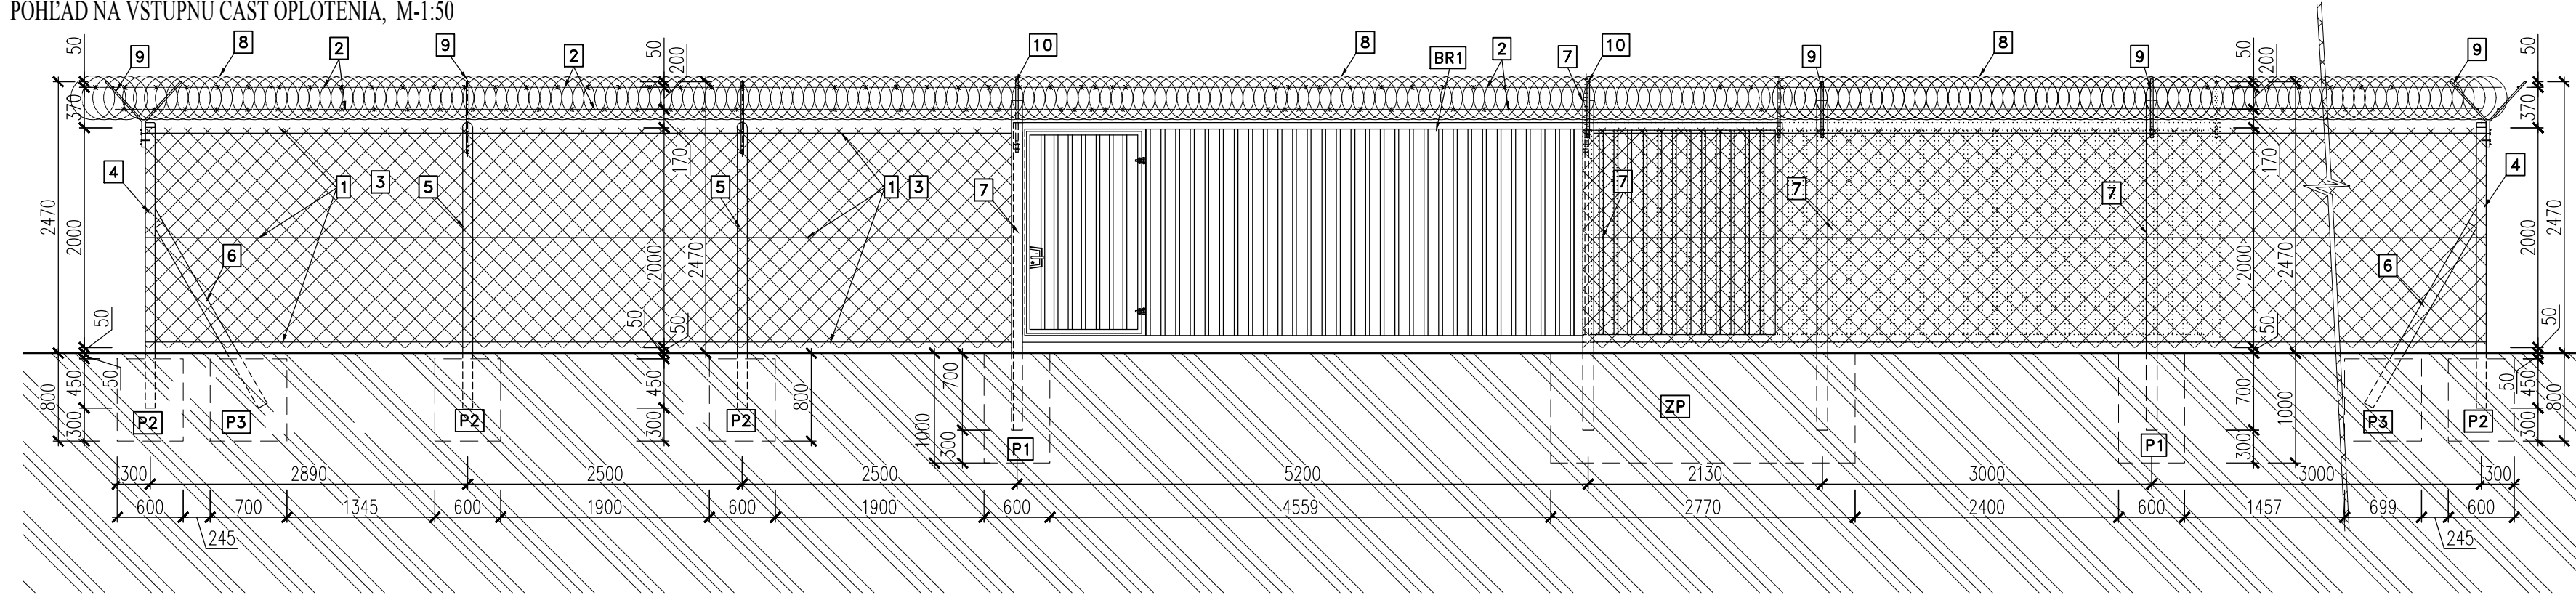

PÔDORYS VSTUPNEJ ČASTI OPLOTENIA, M-1:50

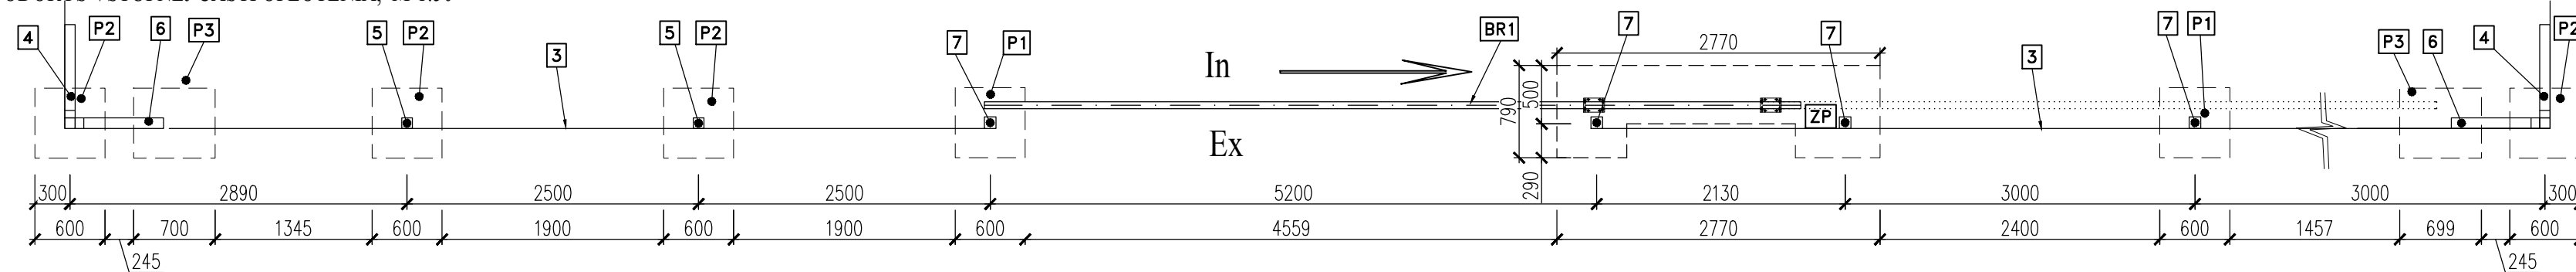


LEGENDA

- 1** NAPÍNAČÍ DRÔT Ø 2,4 mm, NAPNUTÝ V TROCH RADOCH
- 2** OSTNATÝ DRÔT Ø 2,4 mm, NAPNUTÝ V ŠTYROCH RADOCH NAD PLETIVOM NA NOSIČOCH ZILETKOVÉHO DROTU
- 3** PLETIVO Z POPLASTOVANÉHO DRÔTU Ø 2,2 mm, VÝŠKY 2,0 m
- 4** BETÓNOVÝ PREFABRIKOVANÝ STLPIK ROHOVÝ, ROZMEROV 90x90x2600 mm
- 5** BETÓNOVÝ PREFABRIKOVANÝ STLPIK PRIEBEŽNÝ, ROZMEROV 90x90x2600 mm,
- 6** BETÓNOVÁ PREFABRIKOVANÁ VZPERA, ROZMEROV 90x90x2500 mm
- 7** OCELOVÝ STLPIK ROZMEROV 80x80/5 mm, CELKOVEJ DĹŽKY 3000 mm
- 8** ŽILETKOVÝ DRÔT, PRIEMER NÁVINU 450 mm, DĹŽKA NÁVINU V JEDNOM BALENÍ JE 8-10 m
- 9** NOSIČ OSTNATÉHO DRÔTU-DVOJRAMENNÝ, Z L-PROFILOV, ROZMER PROFILU 45x35/3, CELKOVÁ DĹŽKA PROFILU cca 1200 mm, HMOTNOSŤ MATERIÁLU 2,0 Kg/m,
- 10** NOSIČ OSTNATÉHO DRÔTU-JEDNORAMENNÝ, Z L-PROFILOV, ROZMER PROFILU 45x35/3, CELKOVÁ DĹŽKA PROFILU cca 1200 mm, HMOTNOSŤ MATERIÁLU 1,5 Kg/m
- BR1** BRÁNA AUTOMATICKY OVLÁDANÁ, SAMONOSNÁ, POSUVNÁ, VÝŠKY 2000 mm, S OSOVOU VZDIALENOSŤOU STLPOV 5200 mm, CELKOVÁ DĹŽKA BRÁNY JE 5800 mm, MATERIÁL-OCEL, RÁM BRÁNY-PROFIL JÄKEL 60x40x5 VÝPLŇ BRÁNY JÄKEL 35x20, NÄTER 1x ZÄKLADNÝ A 2x VRCHNÝ SYNTETICKÝ MODREJ FARBY (ODTIEN SPRESNÍ INVESTOR)
- P1** ZÄKLADOVÄ PÄTKA POD OCELOVÉ STLPIKY, ROZMEROV 600x600x1000 mm
- P2** ZÄKLADOVÄ PÄTKA POD BETÓNOVÉ STLPIKY ROVNE A ROHOVE, ROZMEROV 600x600x750 mm,
- P3** ZÄKLADOVÄ PÄTKA POD BETÓNOVÉ VZPERY, ROZMEROV 700x600x750 mm
- ZK** ZÄKLADOVÝ PÄS POD ZARIADENIE POSUVNEJ BRÄNY, HLBKY 1000 mm,

POZNÄMKA

- CELKOVÄ DĹŽKA OPLOTENIA VRÄTANE POSUVNEJ BRÄNY JE 66 m
- BETÓNOVÉ KONŠTRUKCIE SÜ Z BETÖNU C16/20

VYPRACOVAL: Enviroline s.r.o	ZODPOVEDNÝ PROJEKTANT: Ing. L. Hnidiak	HLAVNÝ INŽINIER PROJEKTU: Ing. L. Hnidiak	 s.r.o. KOŠICE E-mail: enviroline@enviroline.sk Mobil: 0911 447 791 0905 887 295
MIESTNE ZASTUPITELSTVO: OcO Plechotice	INVESTOR: Obec Plechotice	STUPEŇ: Projektová dokumentácia pre územné rozhodnutie	
AKCIA: <h3 style="text-align: center;">Plechotice - Kanalizácia</h3>			ČÍSLO ZÁKAZKY: 2208103
PRÍLOHA: Vzorový výkres oplotenia hlavnej ČS1			DÁTUM: 05. 2022 MIERKA: 1:50 ČÍSLO PRÍLOHY: C.8