
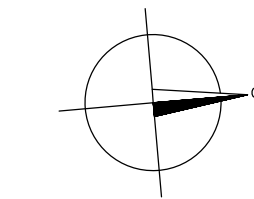



POZNÁMKA

- UVEDENÉ SÚ SVETLOSTI POTRUBÍ "DN" (NIE VONKAJŠÍ ROZMER POTRUBIA!)
- PROJEKT NERIEŠI VÝKRESOVÚ DOKUMENTÁCIU DOPLNKOVÝCH PODPERNÝCH (OCELOVÝCH) KONŠTRUKCIÍ, TIETO SA MUSIA VYROBIŤ PODLA DODÁVATELSKEJ (VÝROBNEJ) DOKUMENTÁCIE
- VYPINACIE HLADINY ČERPADIEL "H2" a "H4" – JE NUTNÉ PRISPOBIŤ KONKRÉTNEMU DODANÉMU TYPU ČERPADLA

PŌDORYS NAD TERĚNOM, M 1:50

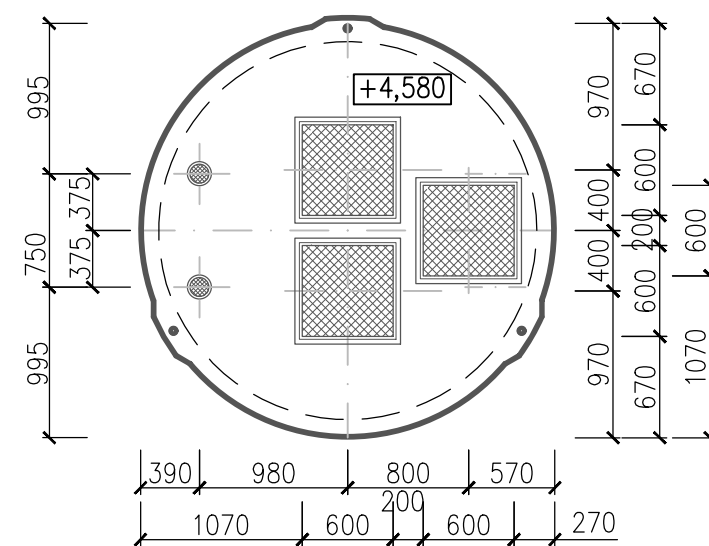

| | | | |
|--|---|--|---|
| VYPRACOVAL: Ing. I. Gšliková | ZODPOVEDNÝ PROJEKTANT: Ing. L. Hnidiak | HLAVNÝ INŽINIER PROJEKTU: Ing. L. Hnidiak |  s.r.o. KOŠICE E-mail: enviroline@enviroline.sk Mobil: 0911 447 731 0905 887 295 |
| MIESTNE ZASTUPITELSTVO: OcÚ Plechotice | | | |
| INVESTOR: Obec Plechotice | | | ČÍSLO ZAKÁZKY: 2208103 PAR: DÁTUM: 05. 2022 |
| STUPEŇ: Projektová dokumentácia pre územné rozhodnutie | | | |
| AKCIA: Plechotice - Kanalizácia | | | ČÍSLO PRÍLOHY: C.9 MIERKA: 1:25 |
| PRÍLOHA: ČS 2- PODORYS A REZY | | | |