


REKONŠTRUKCIA MŠP PLYNOVODU V LOKALITE EGREŠ, ČASŤ CALOKA

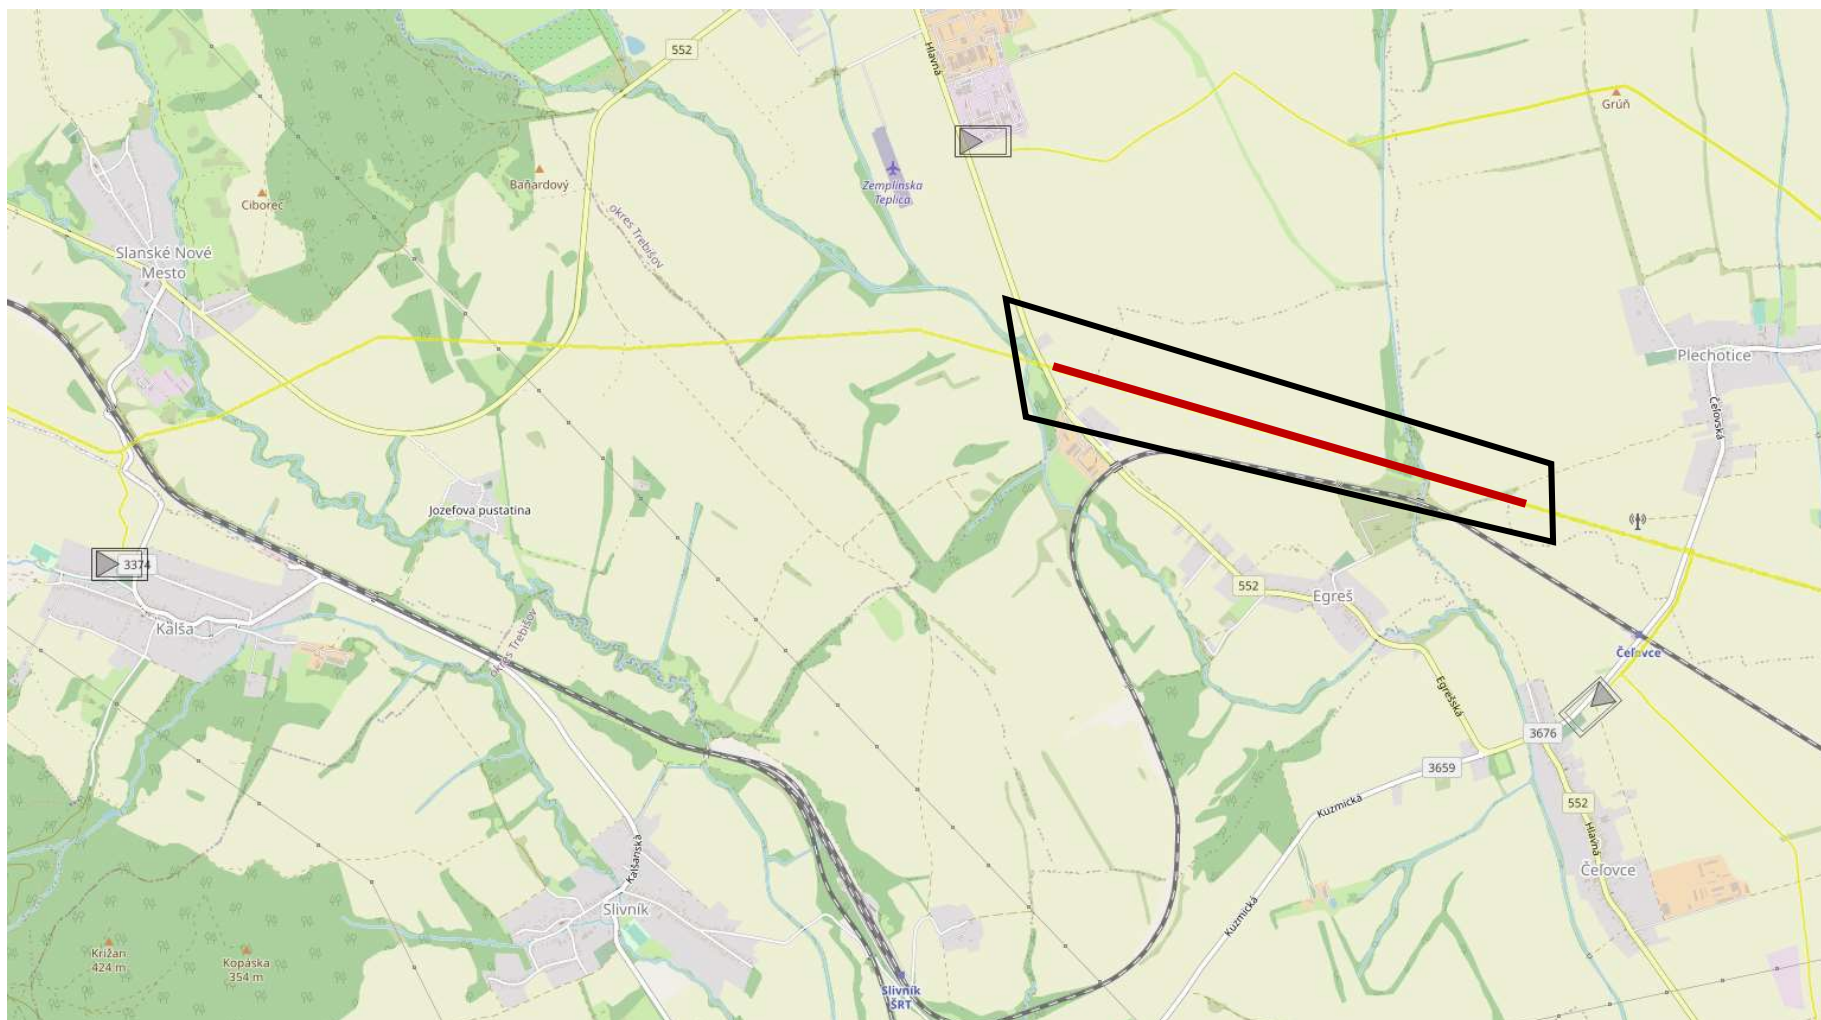

— REKONŠTRUOVANÝ VTL PLYNOVOD

□ ZÁJMOVÁ OBLASŤ