


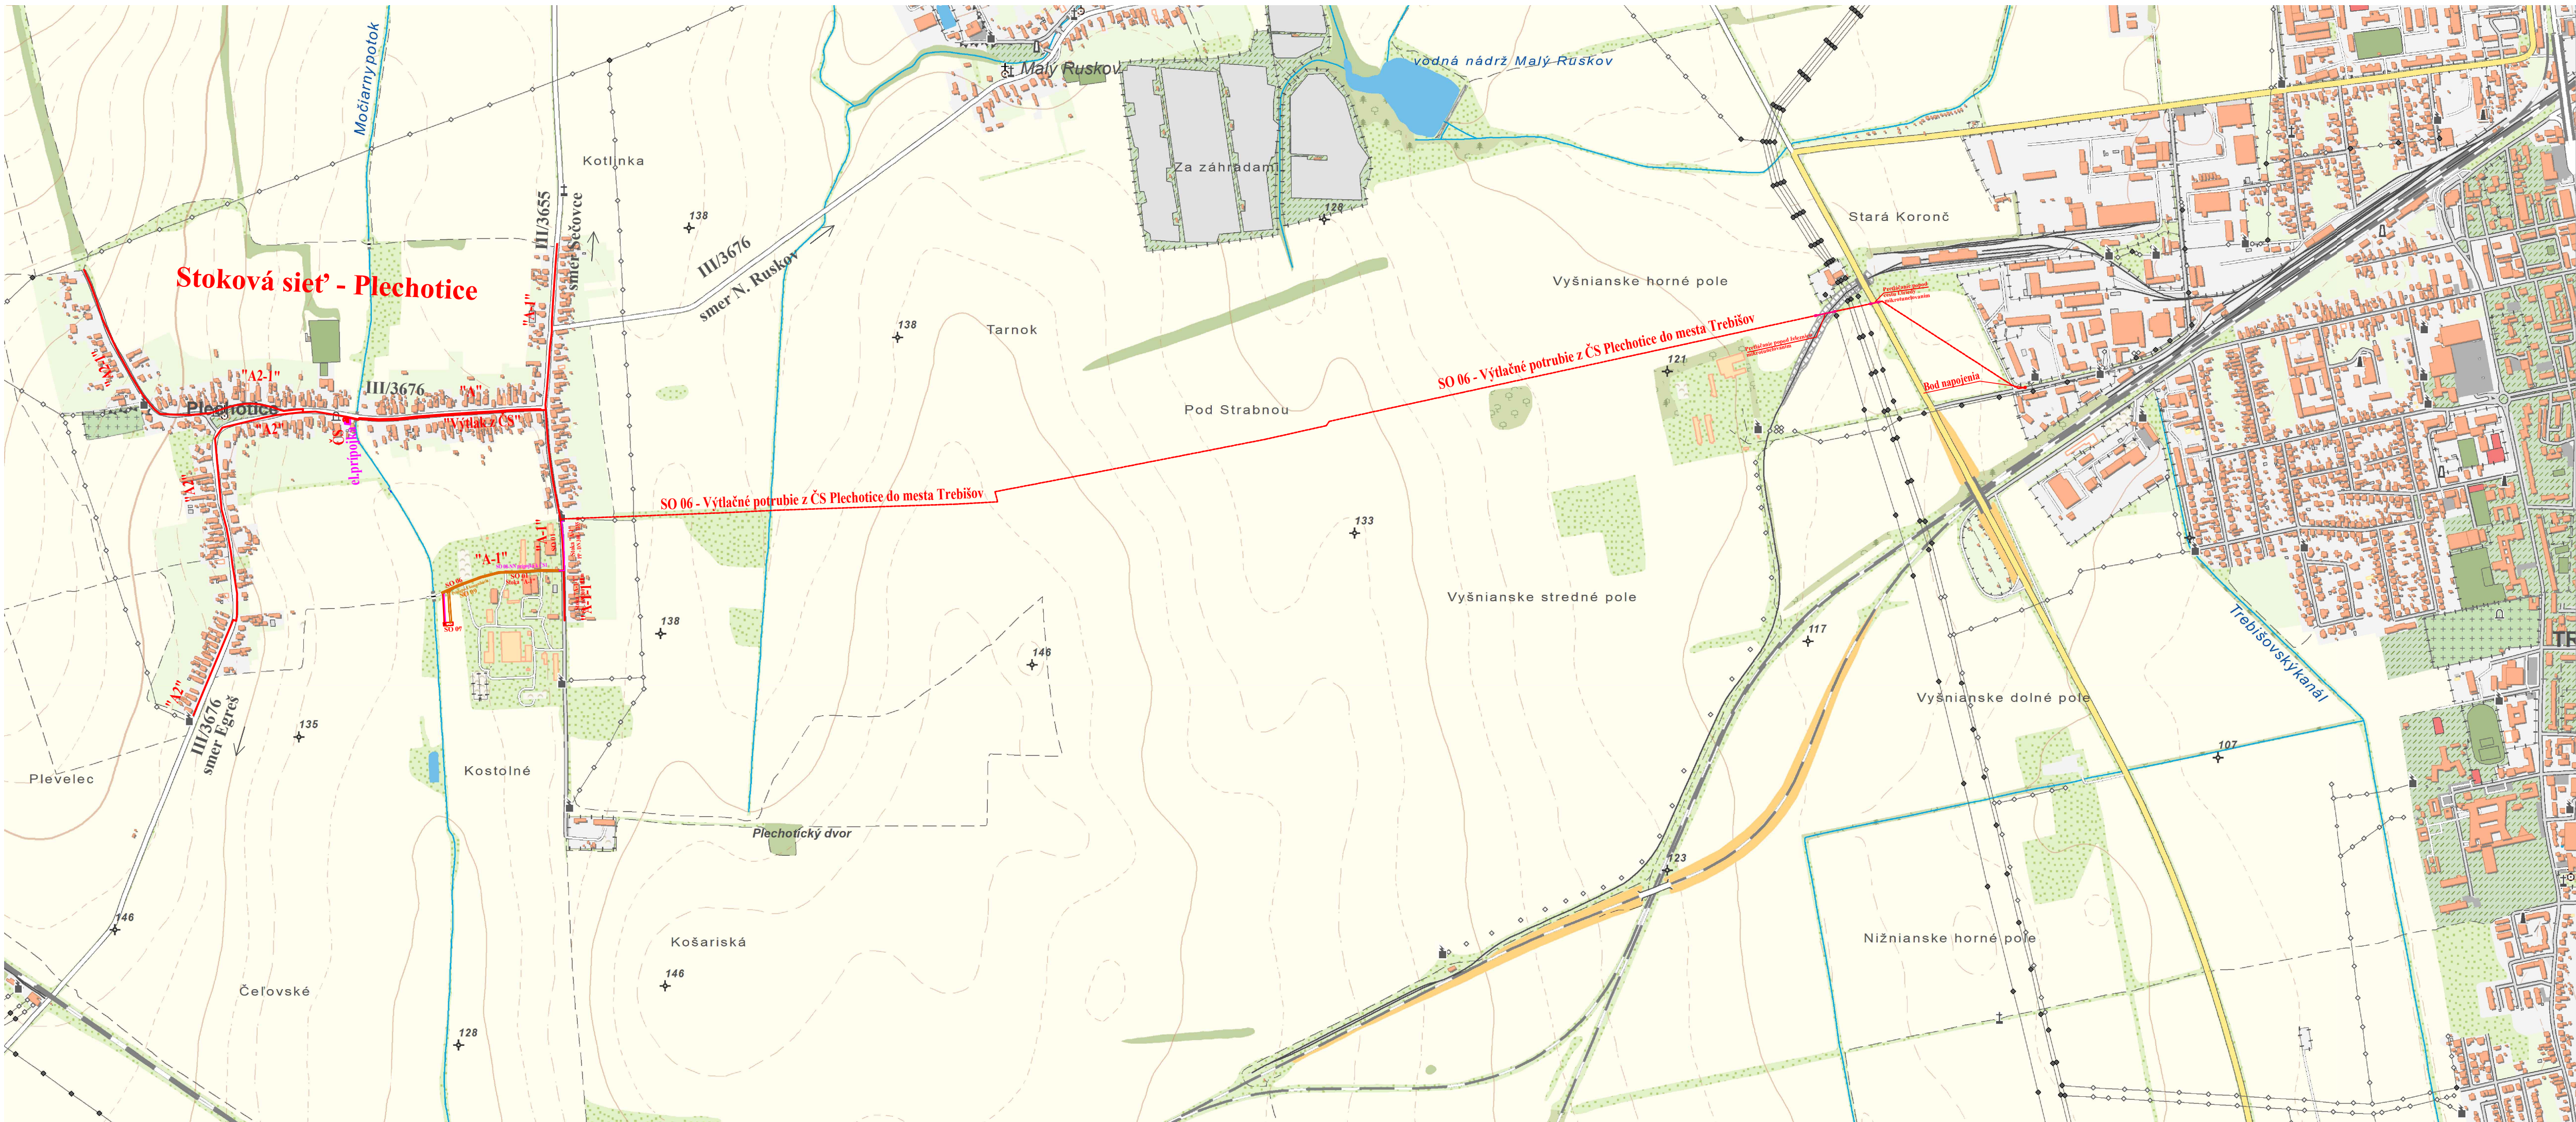


OBJEKTOVÁ SKLADBA

- SO 01 SPLAŠKOVÁ KANALIZÁCIA
- SO 02 KANALIZAČNÉ PRÍPOJKY
- SO 03 VÝTLAČNÉ POTRUBIE Z ČS 2
- SO 04 KANALIZAČNÁ ČS 2
- SO 05 NN PRÍPOJKA K ČS 2
- SO 06 VÝTLAČNÉ POTRUBIE Z ČS 1
- SO 07 KANALIZAČNÁ ČS 1
- SO 08 NN PRÍPOJKA K ČS 1
- SO 09 PRÍSTUPOVÁ KOMUNIKÁCIA K ČS 1

LEGENDA

- Navrhovaná kanalizácia
- Navrhovaný výtlak
- Navrhované pretláčanie
- Navrhovaná prístupová komunikácia k ČS

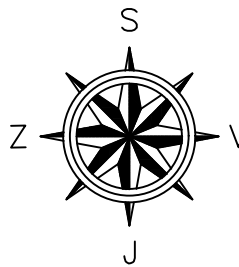

VYPRACOVAL: Enviroline s.r.o.		ZODPOVEDNÝ PROJEKTANT: Ing. L. Hnidiak	HLAVNÝ INŽINIER PROJEKTU: Ing. L. Hnidiak	Enviroline s.r.o. KOŠICE E-mail: enviroline@enviroline.sk Mobil: 0911 447 791 0905 887 295	
MIESTNE ZASTUPITELSTVO: OcO Plechotice					
INVESTOR: Obec Plechotice					
STUPEŇ: Projektová dokumentácia pre územné rozhodnutie					
AKCIA:				ČÍSLO ZÁKAZKY:	PARÉ:
Plechotice - Kanalizácia				2208103	
				DATUM:	
				05. 2022	
PRÍLOHA:				MIERKA:	ČÍSLO PRÍLOHY:
PREHLADNA SITUÁCIA				1:10000	C.1