
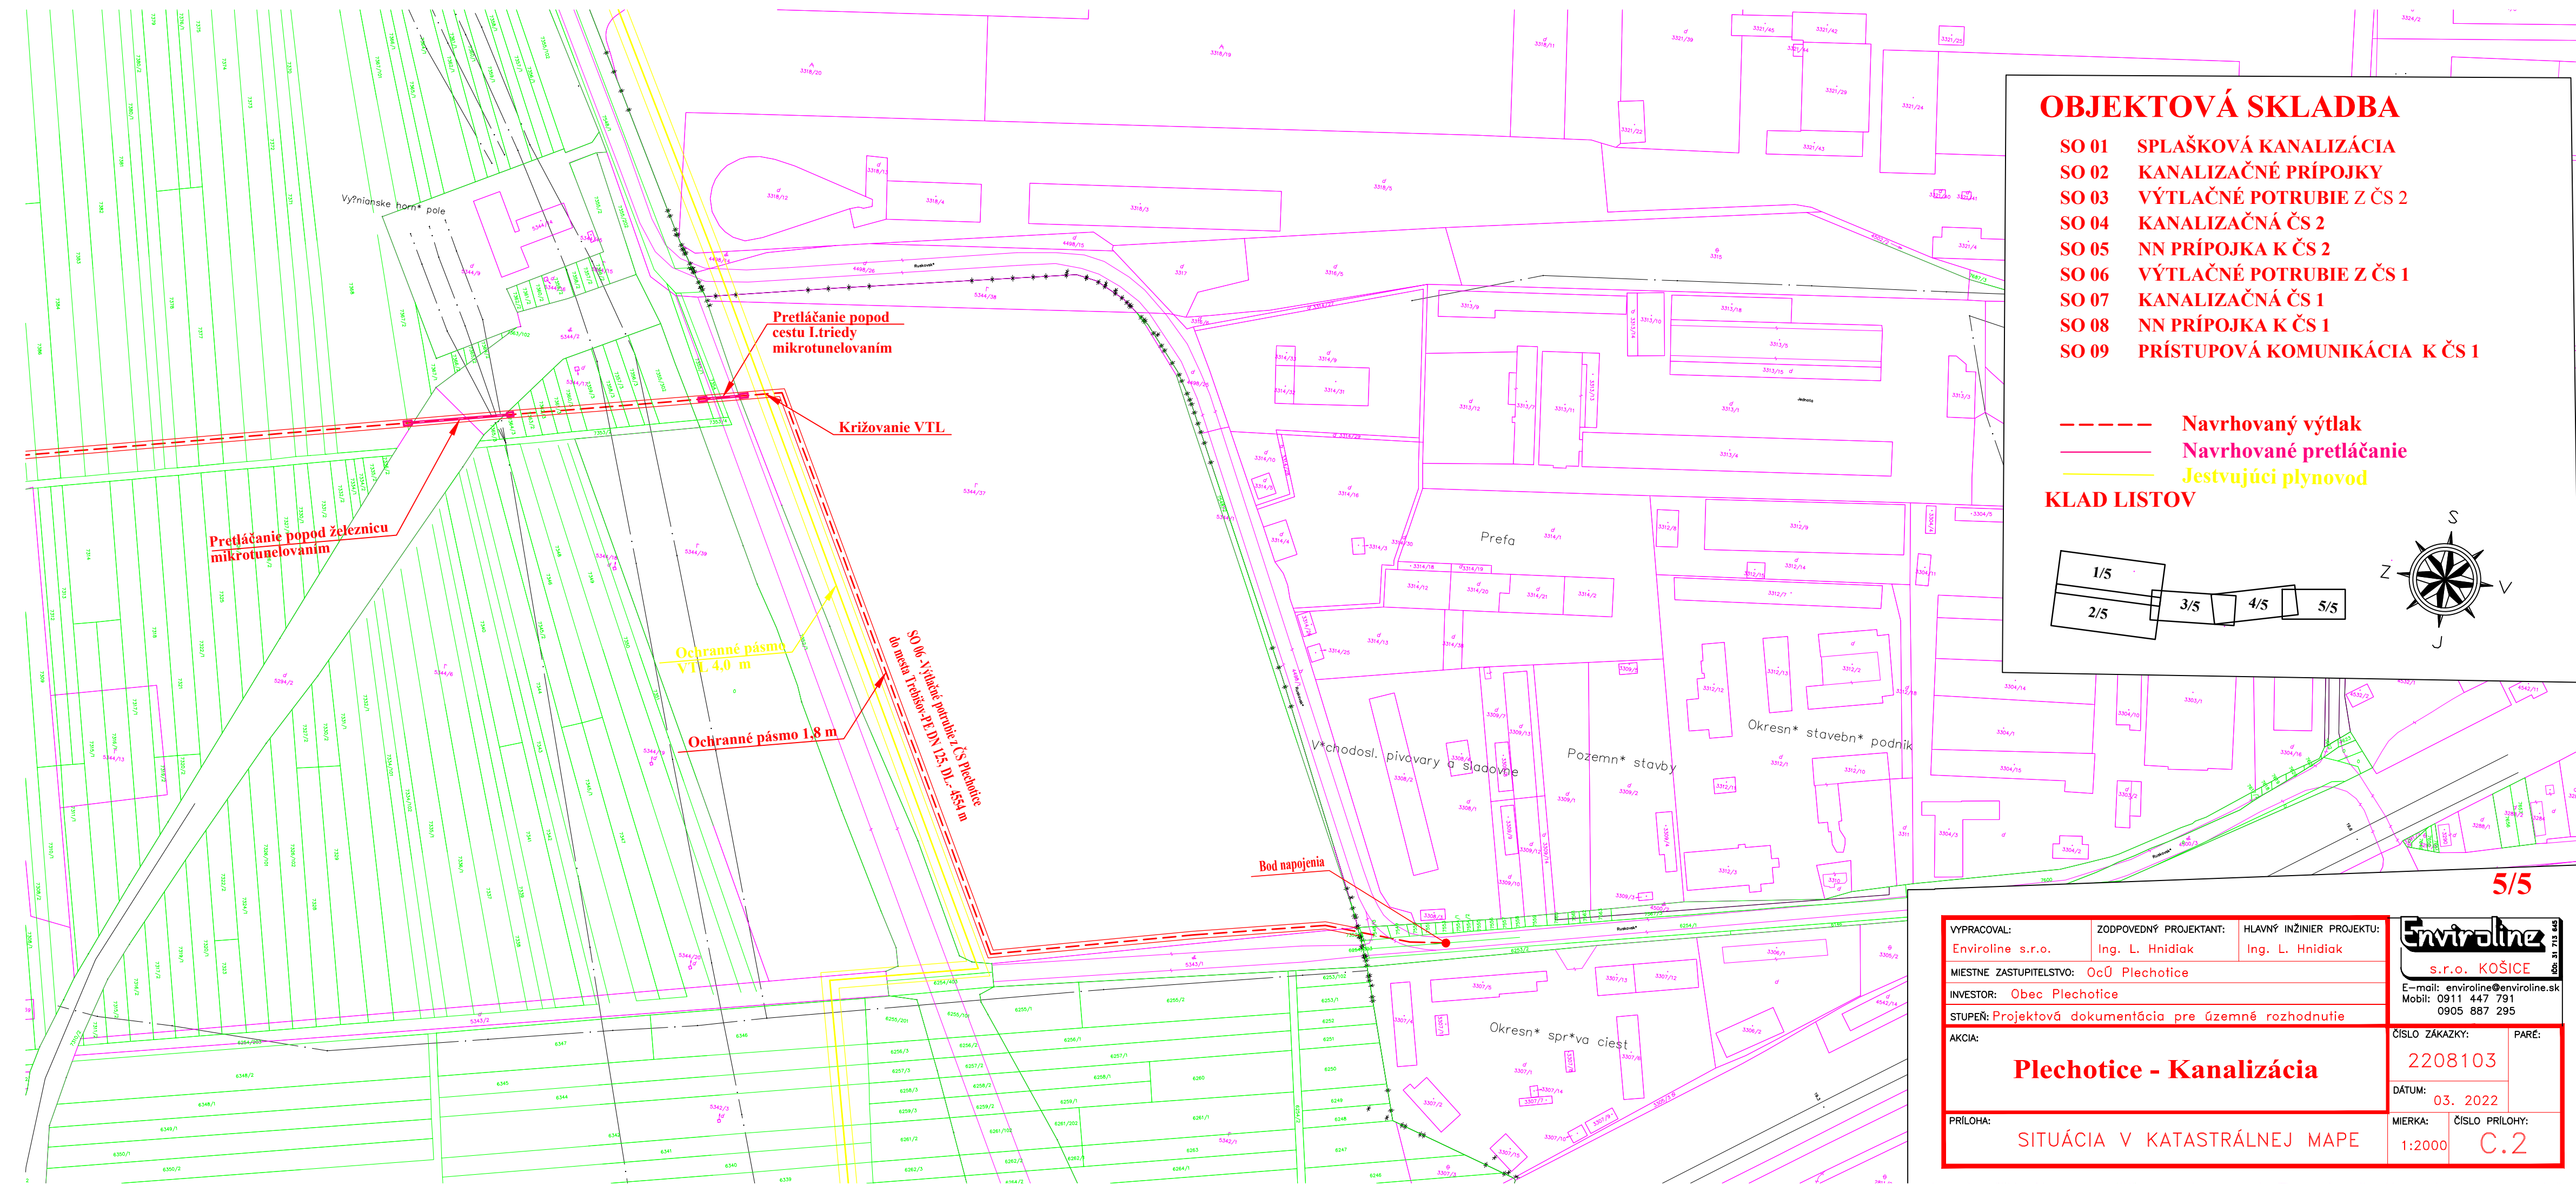
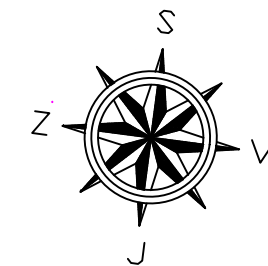


OBJEKTOVÁ SKLADBA

- SO 01 SPLAŠKOVÁ KANALIZÁCIA
- SO 02 KANALIZAČNÉ PRÍPOJKY
- SO 03 VÝTLAČNÉ POTRUBIE Z ČS 2
- SO 04 KANALIZAČNÁ ČS 2
- SO 05 NN PRÍPOJKA K ČS 2
- SO 06 VÝTLAČNÉ POTRUBIE Z ČS 1
- SO 07 KANALIZAČNÁ ČS 1
- SO 08 NN PRÍPOJKA K ČS 1
- SO 09 PRÍSTUPOVÁ KOMUNIKÁCIA K ČS 1

- Navrhovaný výtlak
- Navrhované pretláčanie
- Jestvujúci plynovod

KLAD LISTOV

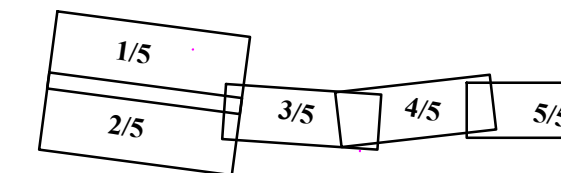

5/5

VYPRACOVANÝ: Enviroline s.r.o.	ZODPOVEDNÝ PROJEKTANT: Ing. L. Hnidiak	HLAVNÝ INŽINIER PROJEKTU: Ing. L. Hnidiak	 s.r.o. KOŠICE E-mail: enviroline@enviroline.sk Mobil: 0911 447 791 0905 887 295
MIESTNE ZASTUPITELSTVO: OcÚ Plechotice	INVESTOR: Obec Plechotice	STUPEŇ: Projektová dokumentácia pre územné rozhodnutie	
Plechotice - Kanalizácia		ČÍSLO ZÁKAZKY: 2208103	PARÉ:
AKCIA:		DÁTUM: 03. 2022	
PRILOHA: SITUÁCIA V KATASTRÁLNEJ MAPE		MIERKA: 1:2000	ČÍSLO PRILOHY: C.2